

COMUNE DI GABICCE MARE

LEGENDA

- LIMITE AREA DI INTERVENTO
- LIMITE DI PROPRIETÀ
- VF VENTILAZIONE FORZATA
- A RESIDENZA TURISTICO-ALBERGHIERA A
- B RESIDENZA TURISTICO-ALBERGHIERA B
- C RESIDENZE
- P ATTREZZATURA PUBBLICA

LEGENDA VERIFICHE L. 13/89

- 150 SPAZIO NECESSARIO ALLA ROTAZIONE Ø 150CM
- 80 CORRIDOIO PERCORRIBILE LIBERAMENTE LARGHEZZA 80CM
- ☼ LAVANDINO SOSPESO
- ☼ DOCCIA A PAVIMENTO
- ☼ WATER DISABILI

PROGETTO ESECUTIVO DELL'INTERVENTO DI RISTRUTTURAZIONE URBANISTICA
IN VARIANTE AL P.R.G. MEDIANTE PIANO DI RECUPERO
SULL'AREA DENOMINATA "EX-PIATTO D'ORO"
CON DELIBERA COMUNALE N°21 DEL 26 MAGGIO 2008

PROPRIETÀ
MULAZZANI & MONTAGNA s.r.l.
P.Iva 02177140411


OGGETTO: PIANTE PIANO SECONDO Q +9.70 Scala 1:100

PROGETTISTA
Arch. Marco GAUDENZI
Nicola PARI

RESPONSABILE PROGETTO
ARCH. Marco GAUDENZI


PESARO, NOVEMBRE 2008

TAV. 10

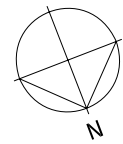

X3

X4

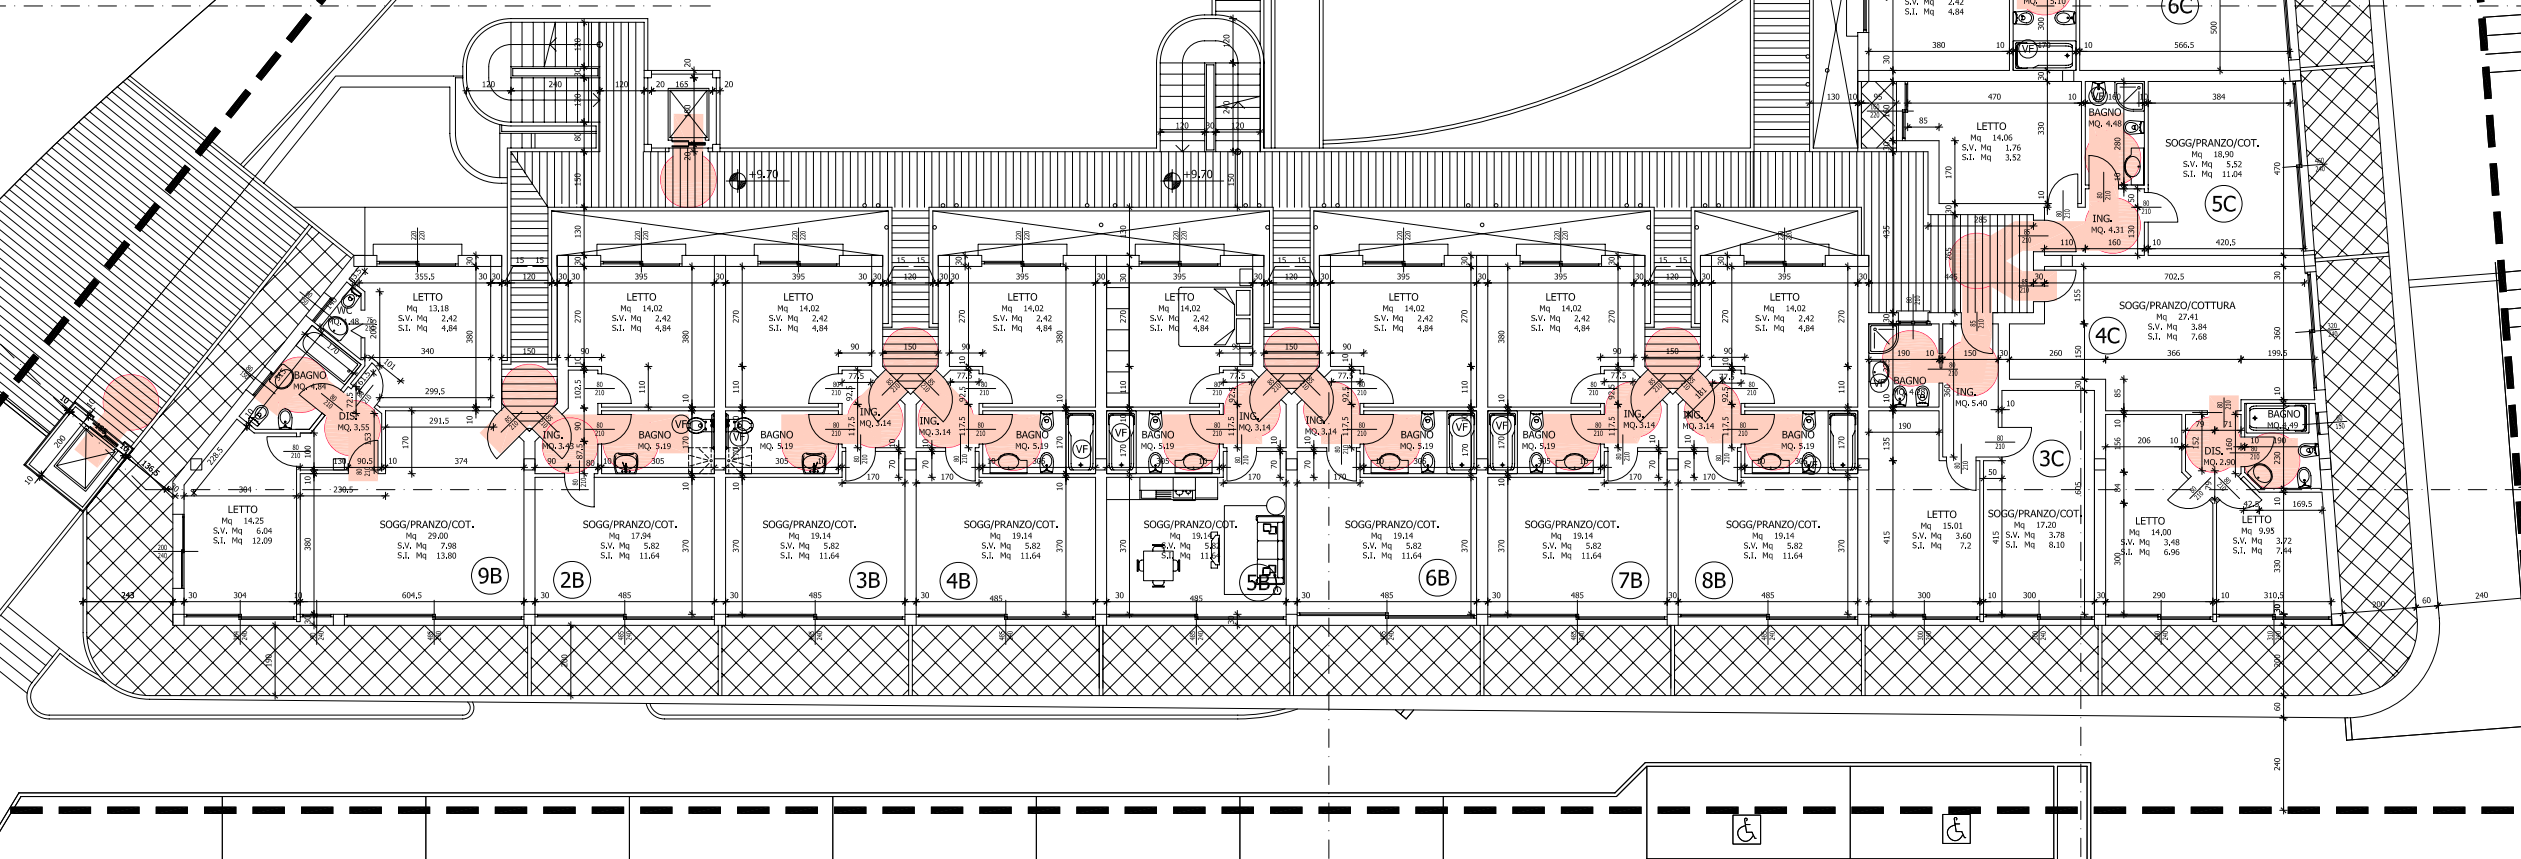

STRADA PANORAMICA

X4

X2

X1

X3

X4

X2