

Marco GAUDENZI
& ASSOCIATI

architettura design
ingegneria civile
inquinamento ambientale

Via Della Sanità 44 Pesaro 61100 tel. 0721-402105 r.a. fax 0721-23206

COMUNE DI GABICCE MARE

PROGETTO ESECUTIVO DELL'INTERVENTO DI RISTRUTTURAZIONE URBANISTICA
IN VARIANTE AL P.R.G. MEDIANTE PIANO DI RECUPERO
SULL'AREA DENOMINATA "EX-PIATTO D'ORO"
CON DELIBERA COMUNALE N°21 DEL 26 MAGGIO 2008

PROPRIETÀ
MULAZZANI & MONTAGNA s.r.l.
P.Iva 02177140411


OGGETTO: PROSPETTI - SEZIONE - X3 - X4 - Scala 1:200

PROGETTISTA
Arch. Marco GAUDENZI
Nicola PARI


RESPONSABILE PROGETTO
ARCH. Marco GAUDENZI

PESARO, NOVEMBRE 2008

TAV. 15

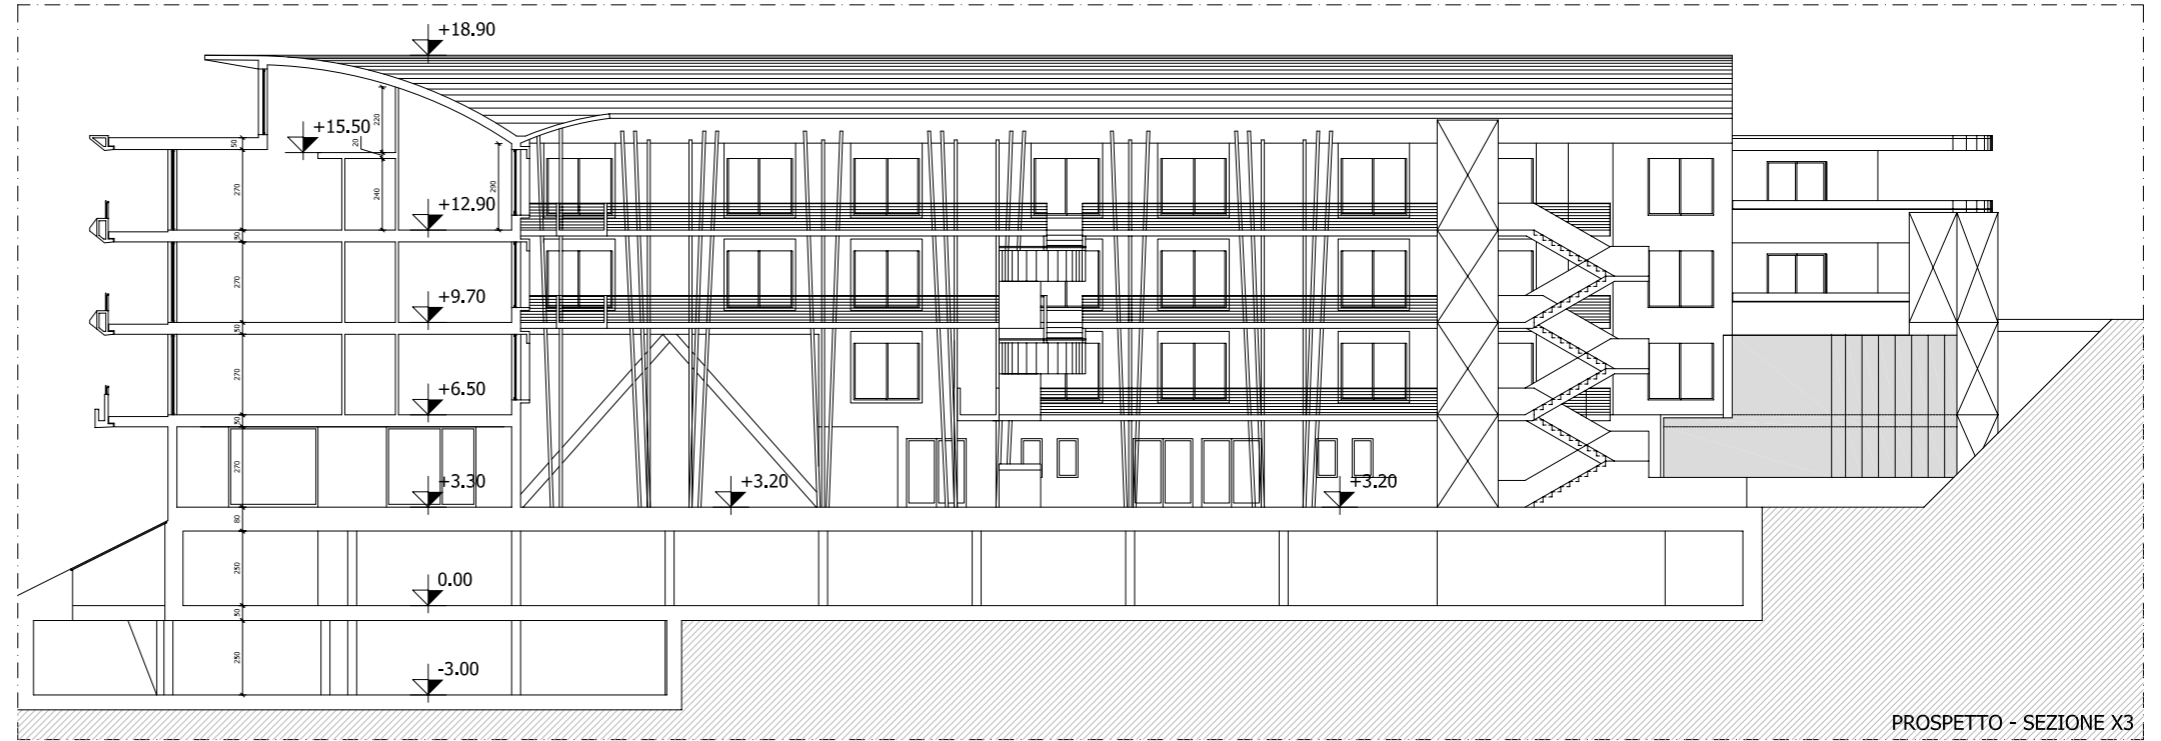

PROSPETTO - SEZIONE X3

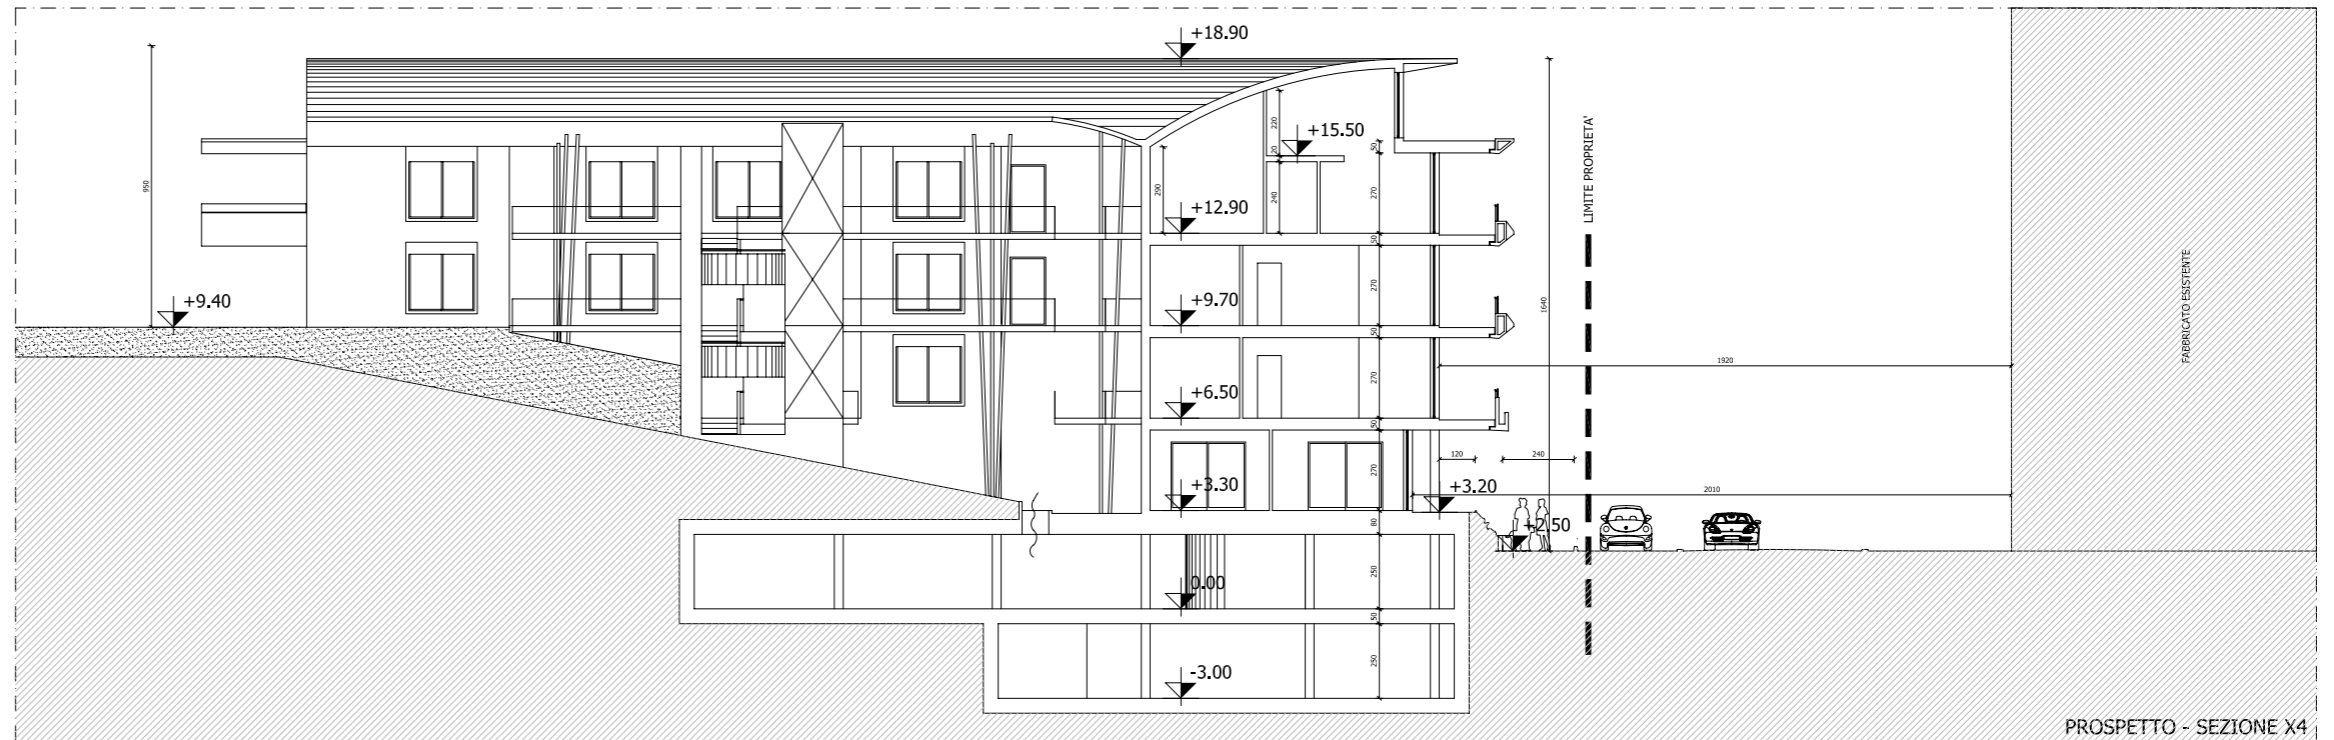

PROSPETTO - SEZIONE X4