

----- DELIMITAZIONE DELL'AREA RICHIESTA IN CONCESSIONE
MQ 133' 922,20

TABELLA COORDINATE DI GAUSS BOAGA
LE POSIZIONI GEOGRAFICHE SONO RIFERITE AL SISTEMA GEODETICO MONDIALE (WGS)

P92a	N 4870385.009 E 2342144.269	P11	N 4870444.331 E 2341932.215	P31	N 4870567.017 E 2341458.225	P51	N 4870602.060 E 2341557.900
P101a	N 4870371.862 E 2342172.385	P12	N 4870455.610 E 2341891.543	P32	N 4870570.812 E 2341472.516	P52	N 4870609.092 E 2341577.430
P104a	N 4870371.862 E 2342178.982	P13	N 4870460.959 E 2341859.208	P33	N 4870579.955 E 2341480.634	P53	N 4870607.412 E 2341620.006
*P105a	N 4870370.265 E 2342178.450	P14	N 4870460.752 E 2341848.172	P34	N 4870580.480 E 2341468.732	P54	N 4870604.112 E 2341703.638
*P106a	N 4870324.116 E 2342304.839	P15	N 4870455.753 E 2341848.266	P35	N 4870583.011 E 2341464.361	P55	N 4870613.740 E 2341714.980
*P107a	N 4870301.783 E 2342386.957	P16	N 4870458.633 E 2341809.492	P36	N 4870588.040 E 2341463.897	P56	N 4870617.495 E 2341729.375
*P108a	N 4870303.000 E 2342444.000	P17	N 4870452.675 E 2341753.512	P37	N 4870596.901 E 2341471.249	P57	N 4870618.906 E 2341804.906
P1	N 4870386.417 E 2342140.393	P18	N 4870457.674 E 2341482.365	P38	N 4870599.898 E 2341482.365	P58	N 4870608.643 E 2341965.309
P2	N 4870387.991 E 2342138.304	P19	N 4870456.898 E 2341696.502	P39	N 4870597.926 E 2341527.080	P59	N 4870563.094 E 2342119.543
P3	N 4870392.676 E 2342125.647	P20	N 4870463.571 E 2341691.160	P40	N 4870593.952 E 2341537.872	P60	N 4870519.604 E 2342214.722
P4	N 4870391.615 E 2342113.475	P21	N 4870471.469 E 2341665.995	P41	N 4870584.463 E 2341544.369	P61	N 4870483.127 E 2342268.781
P5	N 4870393.897 E 2342102.800	P22	N 4870472.485 E 2341657.148	P42	N 4870579.495 E 2341543.435	P62	N 4870445.100 E 2342321.761
P6	N 4870395.143 E 2342063.277	P23	N 4870498.773 E 2341608.435	P43	N 4870577.388 E 2341538.839	P63	N 4870387.384 E 2342378.588
P7	N 4870400.666 E 2342037.054	P24	N 4870516.298 E 2341571.022	P44	N 4870578.013 E 2341524.680	P296	N 4870377.984 E 2342405.908
P8	N 4870426.424 E 2341992.201	P25	N 4870541.591 E 2341514.554	P45	N 4870561.560 E 2341536.088	P297	N 4870377.730 E 2342421.556
P9	N 4870436.510 E 2341972.572	P26	N 4870550.661 E 2341499.178	P46	N 4870560.392 E 2341556.074	P298	N 4870379.383 E 2342427.144
P10	N 4870445.418 E 2341945.138	P27	N 4870555.543 E 2341477.968	P47	N 4870575.403 E 2341569.321	P299	N 4870361.494 E 2342425.117
		P28	N 4870555.064 E 2341468.505	P48	N 4870576.283 E 2341554.933	P300	N 4870357.551 E 2342426.390
		P29	N 4870555.612 E 2341457.649	P49	N 4870578.306 E 2341550.536		
		P30	N 4870565.619 E 2341458.205	P50	N 4870582.814 E 2341548.775		


* Il punto coincide con il termine del confine demaniale marittimo individuato mediante apposito pilastro

Pn^a I punti associati alla sigla -a- coincidono con l'antecedente configurazione plantare dei beni demaniali richiesti in concessione

CAPITANERIA DI PORTO DI PESARO
COMUNE DI GABICCE MARE

PORTO TURISTICO DI BAI A VALLUGOLA
PROGETTO PRELIMINARE
PER LA RISTRUTTURAZIONE E L'AMPLIAMENTO DEL PORTO ESISTENTE MEDIANTE LA REALIZZAZIONE DI UN BACINO DI CALMA IDONEO ALLA PROTEZIONE DELLA FALESIA

SOCIETA' PROPONENTE : SVILUPPO MARITTIMO S.r.l. P.I. 00164940413

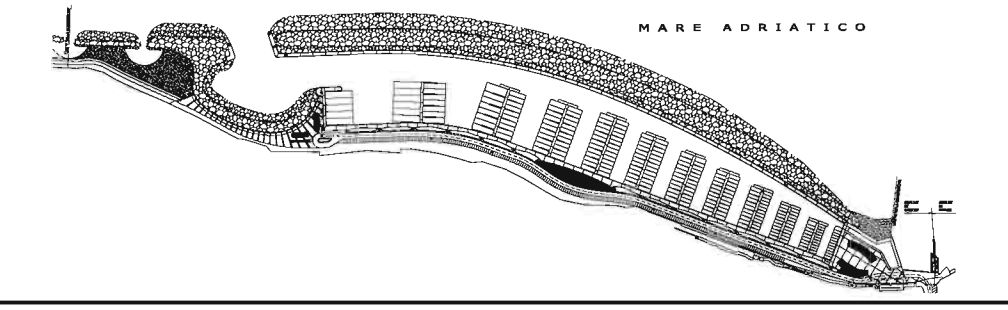

PROGETTO GENERALE E CORDINAMENTO:	Dott. Arch. MARCO GAUDENZI Dott. Ing. ALFIO ROCCHI	 ESPEA Engineering
INGEGNERIA DELLE OPERE A MARE:	Dott. Ing. GRAZIANO BALDASCINO Dott. Ing. FRANCO FREZZINI	
IMPIANTI A RETE:	Perito Ind. AURELIO SIMONCELLI Dott. Ing. ROBERTO RENZI	
STUDIO DI INSERIMENTO AMBIENTALE E PAESAGGISTICO:	Dott. Ing. ALFIO ROCCHI	RILIEVO BATIMETRICO: STUDIO MARCO GAUDENZI & ASSOCIATI
DETERMINAZIONE DELLE CARATTERISTICHE METEOMARINE DI PROGETTO:	SOCIETA' D.E.A.M. S.r.l.	PIANO ECONOMICO FINANZIARIO: Dott. ANTONIO DI MONTE PROGETTO DEL VERDE: Dott. Arch. YUMI NOZAKI

Scala 1:2000	OGGETTO: PROGETTO PLANIMETRIA GENERALE CON INDICAZIONE DELLE QUOTE TOPOGRAFICHE E BATIMETRICHE DELL'AREA RICHIESTA IN CONCESSIONE	Tavola n. 4
Data MAGGIO 2008		Serie A
Aggiornamenti		

CAPOGRUPPO SOGGETTI PROPONENTI:	I PROGETTISTI: