

REGIONE EMILIA ROMAGNA
COMUNE DI RICCIONE
 PROVINCIA DI RIMINI

INTERVENTO DI RINNOVO URBANISTICO ED EDILIZIO SU EDIFICIO AD USO COMMERCIALE, RESIDENZIALE E TURISTICO ALBERGHIERO SITO IN VIA MARTINELLI ANGOLO VIALE GRAMSCI DENOMINATO HOTEL VENEZIA

AREA DISTINTA AL N.C.T. AL FOGLIO 11 MAPPALI 300,1816 SU FABBRICATO AL N.C.E.U. AL FOGLIO 11 MAPPALI 300,1571,2326


PROPRIETA' : soc. La Fiorente S.R.L. / s.n.c. Fantastico di Biagini Tiziana &C. / Succì Giancarlo

PROGETTISTI:
 PROGETTO GENERALE: Arch. MARCO GAUDENZI
 Arch. STEFANO MATTEONI
 COLLABORAZIONE ARCHITETTICA, ANALISI STORICA E METEOROLOGICA DELL'INTERVENTO DI RESTAURO: Prof. Arch. NULLO PIRAZZOLI
 COLLABORATORI DI PROGETTO: Arch. YUHI NOZAKI
 Ing. STEFANO LA MOTTA

Scale: 1:100
 Data: GIUGNO 2007
 Aggiornamenti: -STATO DI FATTO- PROSPETTI E SEZIONI

Titolo n. **03**
 Serie: **A**

LA PROPRIETA': I PROGETTISTI:

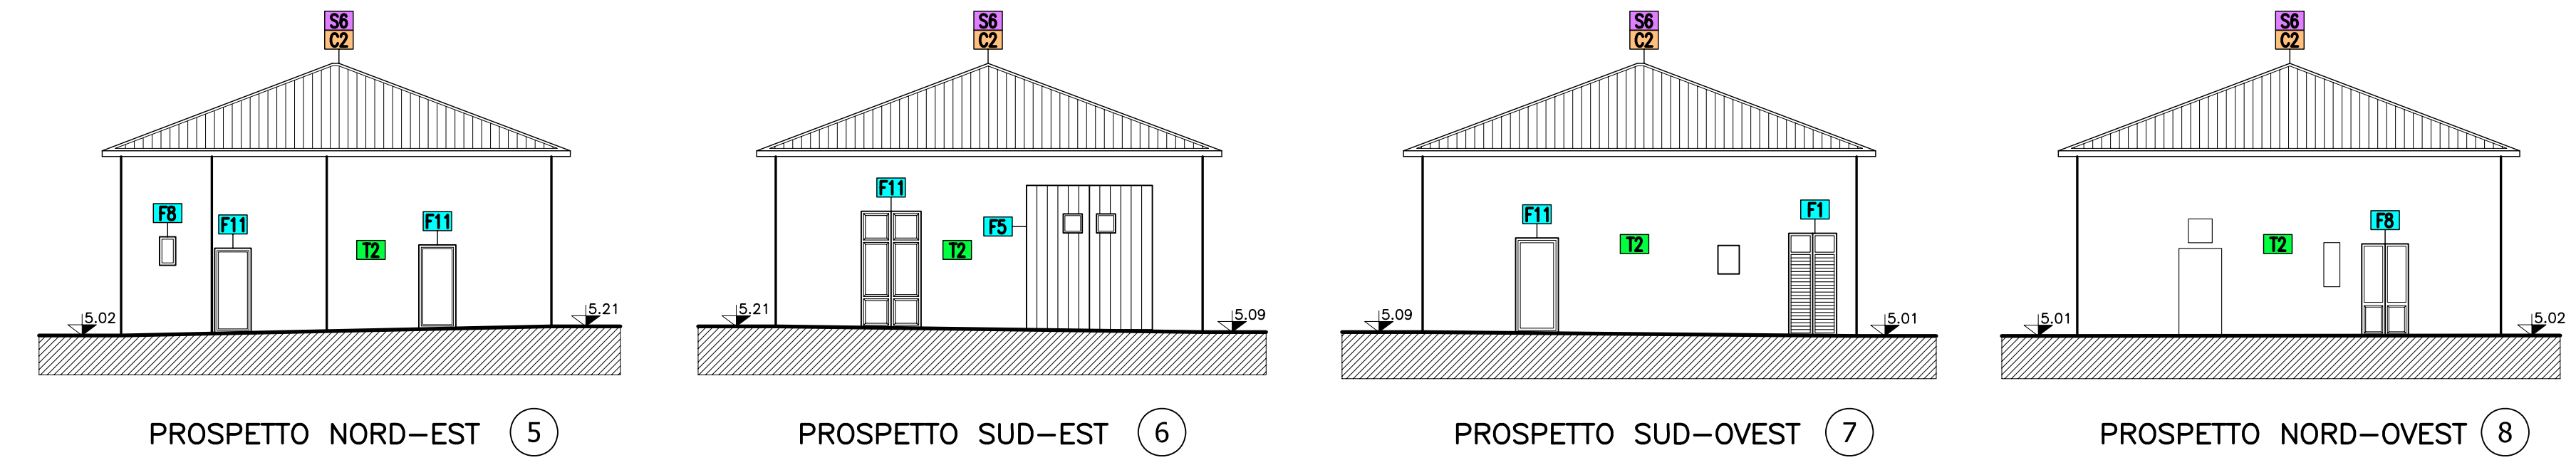

MURATURE		SOLAI E SOFFITTI		INFISSI		PAVIMENTI	
M1	MURATURA DI MATTONI PIENI INTONACATA A MALTA CEMENTIZIA	S1	SOLETTA IN CEMENTO ARMATO	F1	FINISTRA AD ANTE IN LEGNO CON VETRO SEMPLICE PERSIANE AD ANTE IN LEGNO VERNICATE	P1	PAVIMENTO IN PASTRELLE DI CERAMICA
COPERTURE		S2	SOLAI DI COPERTURA IN LEGNO CON TAVOLATO	F2	FINISTRA AD ANTE IN LEGNO CON VETRO SEMPLICE SERRANDA ANGOLO IN P.V.C.	P2	PAVIMENTO IN GRANOLA
C1	MANTO IN TEGOLE MARSGUESI	S3	CONTROSOFFITTO IN CANNICATO	F3	PORTONCINO IN LEGNO CON SOPRALUCE	P3	PAVIMENTO IN GRES
C2	MANTO IN COPPI DI LATERIZIO	S4	SOLAI IN PIRELLE DI ACCIAIO E ELEMENTI IN LATERIZIO INTONACATO	F4	SERRANDA ANGOLO IN FERRO VERNICATO	P4	PORFIDO LEVIGATO
C3	CORNICINE IN LEGNO (TRAVI SAGOMATE E TAVOLATO)	S5	TRAVE IN CEMENTO ARMATO	F5	PORTA IN LEGNO A DOGHE	PARETI	
C4	ONDULINA IN FERROCEMENTO	S6	OROLATURA DI COPERTURA IN LEGNO	F6	PORTA IN LEGNO E VETRO	I1	INTONACO MALTA CEMENTIZIA INTINGIATO
C5	SPORTO DI GRONDA SAGOMATO E INTONACATO	S7	CONTROSOFFITTO	F7	INFERRATA IN FERRO PIENO	I2	INVESTIMENTO IN CERAMICA O SIMILARI
C6	COPERTURA IN VETRORESINA	S8	SOLAI IN LATEROCEMENTO INTONACATO	F8	FINISTRA AD ANTE IN LEGNO CON VETRO SEMPLICE	I3	PERLINO IN LEGNO
FINITURE ESTERNE		S9	ONDULINA IN FERROCEMENTO	F9	INTONACO IN ALLUMINE	RINGHIERE	
T1	DECORAZIONI AD INTONACO IN RILIEVO	VARIE		F10	SCLERINE IN LEGNO VERNICATO	R1	RINGHIERA IN FERRO VERNICATO IN TUBULARI
T2	INTONACO A MALTA CEMENTIZIA INTINGIATA	V1	CORNICE IN CEMENTO	F11	PORTA IN LEGNO VERNICATA	R2	RINGHIERA IN FERRO PIENO VERNICATO AD ELEMENTI VERTICALI
T3	INVESTIMENTO IN CERAMICA - FINITO MATONE INTINGIATO	V2	LESENE A MATTONI FACCE A VISTA	F12	FINISTRA CON ELEMENTI IN LATERIZIO FORATO		
		V3	SOLINE IN CEMENTO	F13	FINISTRA IN FERRO E VETRO		
		V4	GRANINO IN PIETRA	F14	FINISTRA AD ANTE IN ALLUMINE CON VETRO SEMPLICE SERRANDA ANGOLO IN P.V.C.		

