

COMUNE DI GABICCE MARE

PROGETTO ESECUTIVO DELL'INTERVENTO DI RISTRUTTURAZIONE URBANISTICA
IN VARIANTE AL P.R.G. MEDIANTE PIANO DI RECUPERO
SULL'AREA DENOMINATA "EX-PIATTO D'ORO"
CON DELIBERA COMUNALE N°21 DEL 26 MAGGIO 2008

PROPRIETÀ
MULAZZANI & MONTAGNA s.r.l.
P.Iva 02177140411

OGGETTO: PIANTE PIANO TERZO Q +12.90 Scala 1:100






 
PROGETTISTA
Arch. Marco GAUDENZI
Nicola PARI

RESPONSABILE PROGETTO
ARCH. Marco GAUDENZI

PESARO, NOVEMBRE 2008



TAV. 11

LEGENDA

-  LIMITE AREA DI INTERVENTO
-  LIMITE DI PROPRIETÀ
-  VENTILAZIONE FORZATA
-  RESIDENZA TURISTICO-ALBERGHIERA A
-  RESIDENZA TURISTICO-ALBERGHIERA B
-  RESIDENZE
-  ATTREZZATURA PUBBLICA
-  PROIEZIONE SOPPALCO

LEGENDA VERIFICHE L. 13/89

-  150 → SPAZIO NECESSARIO ALLA ROTAZIONE Ø 150CM
-  80 → CORRIDOIO PERCORRIBILE LIBERAMENTE LARGHEZZA 80CM
-  LAVANDINO SOSPESO
-  DOCCIA A PAVIMENTO
-  WATER DISABILI

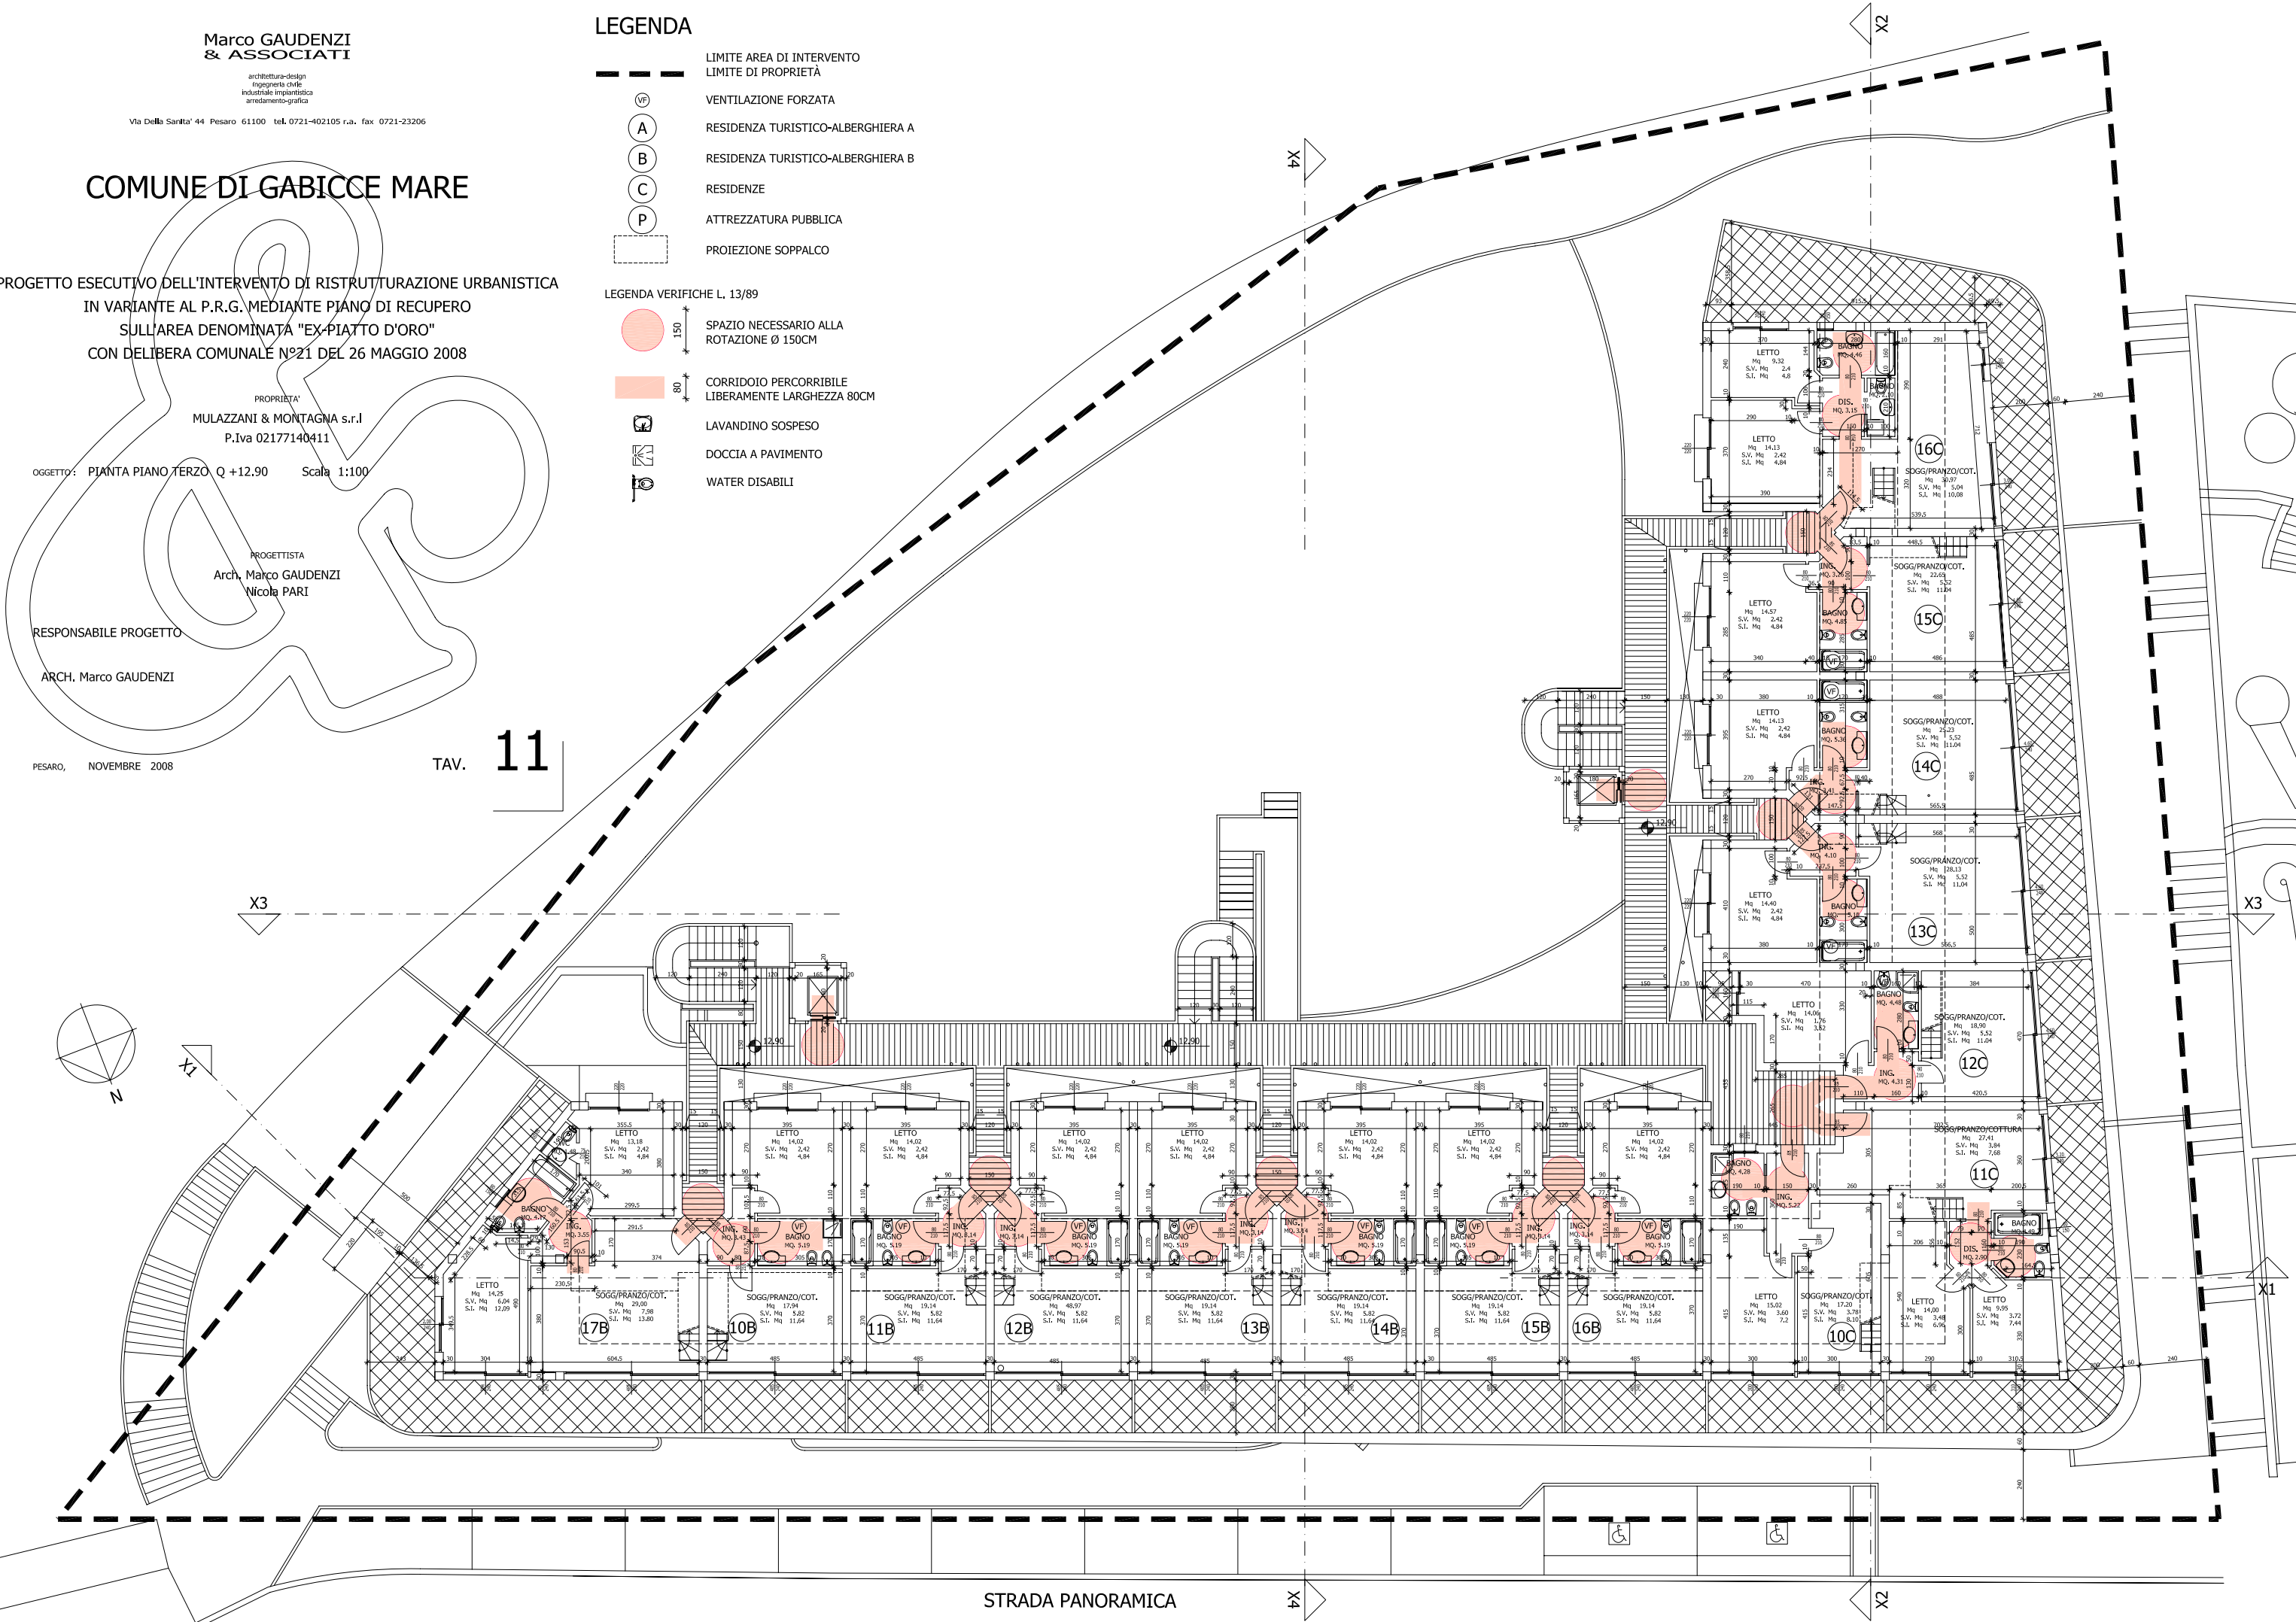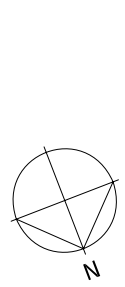

STRADA PANORAMICA