


LEGENDA

VIABILITÀ ESTERNA

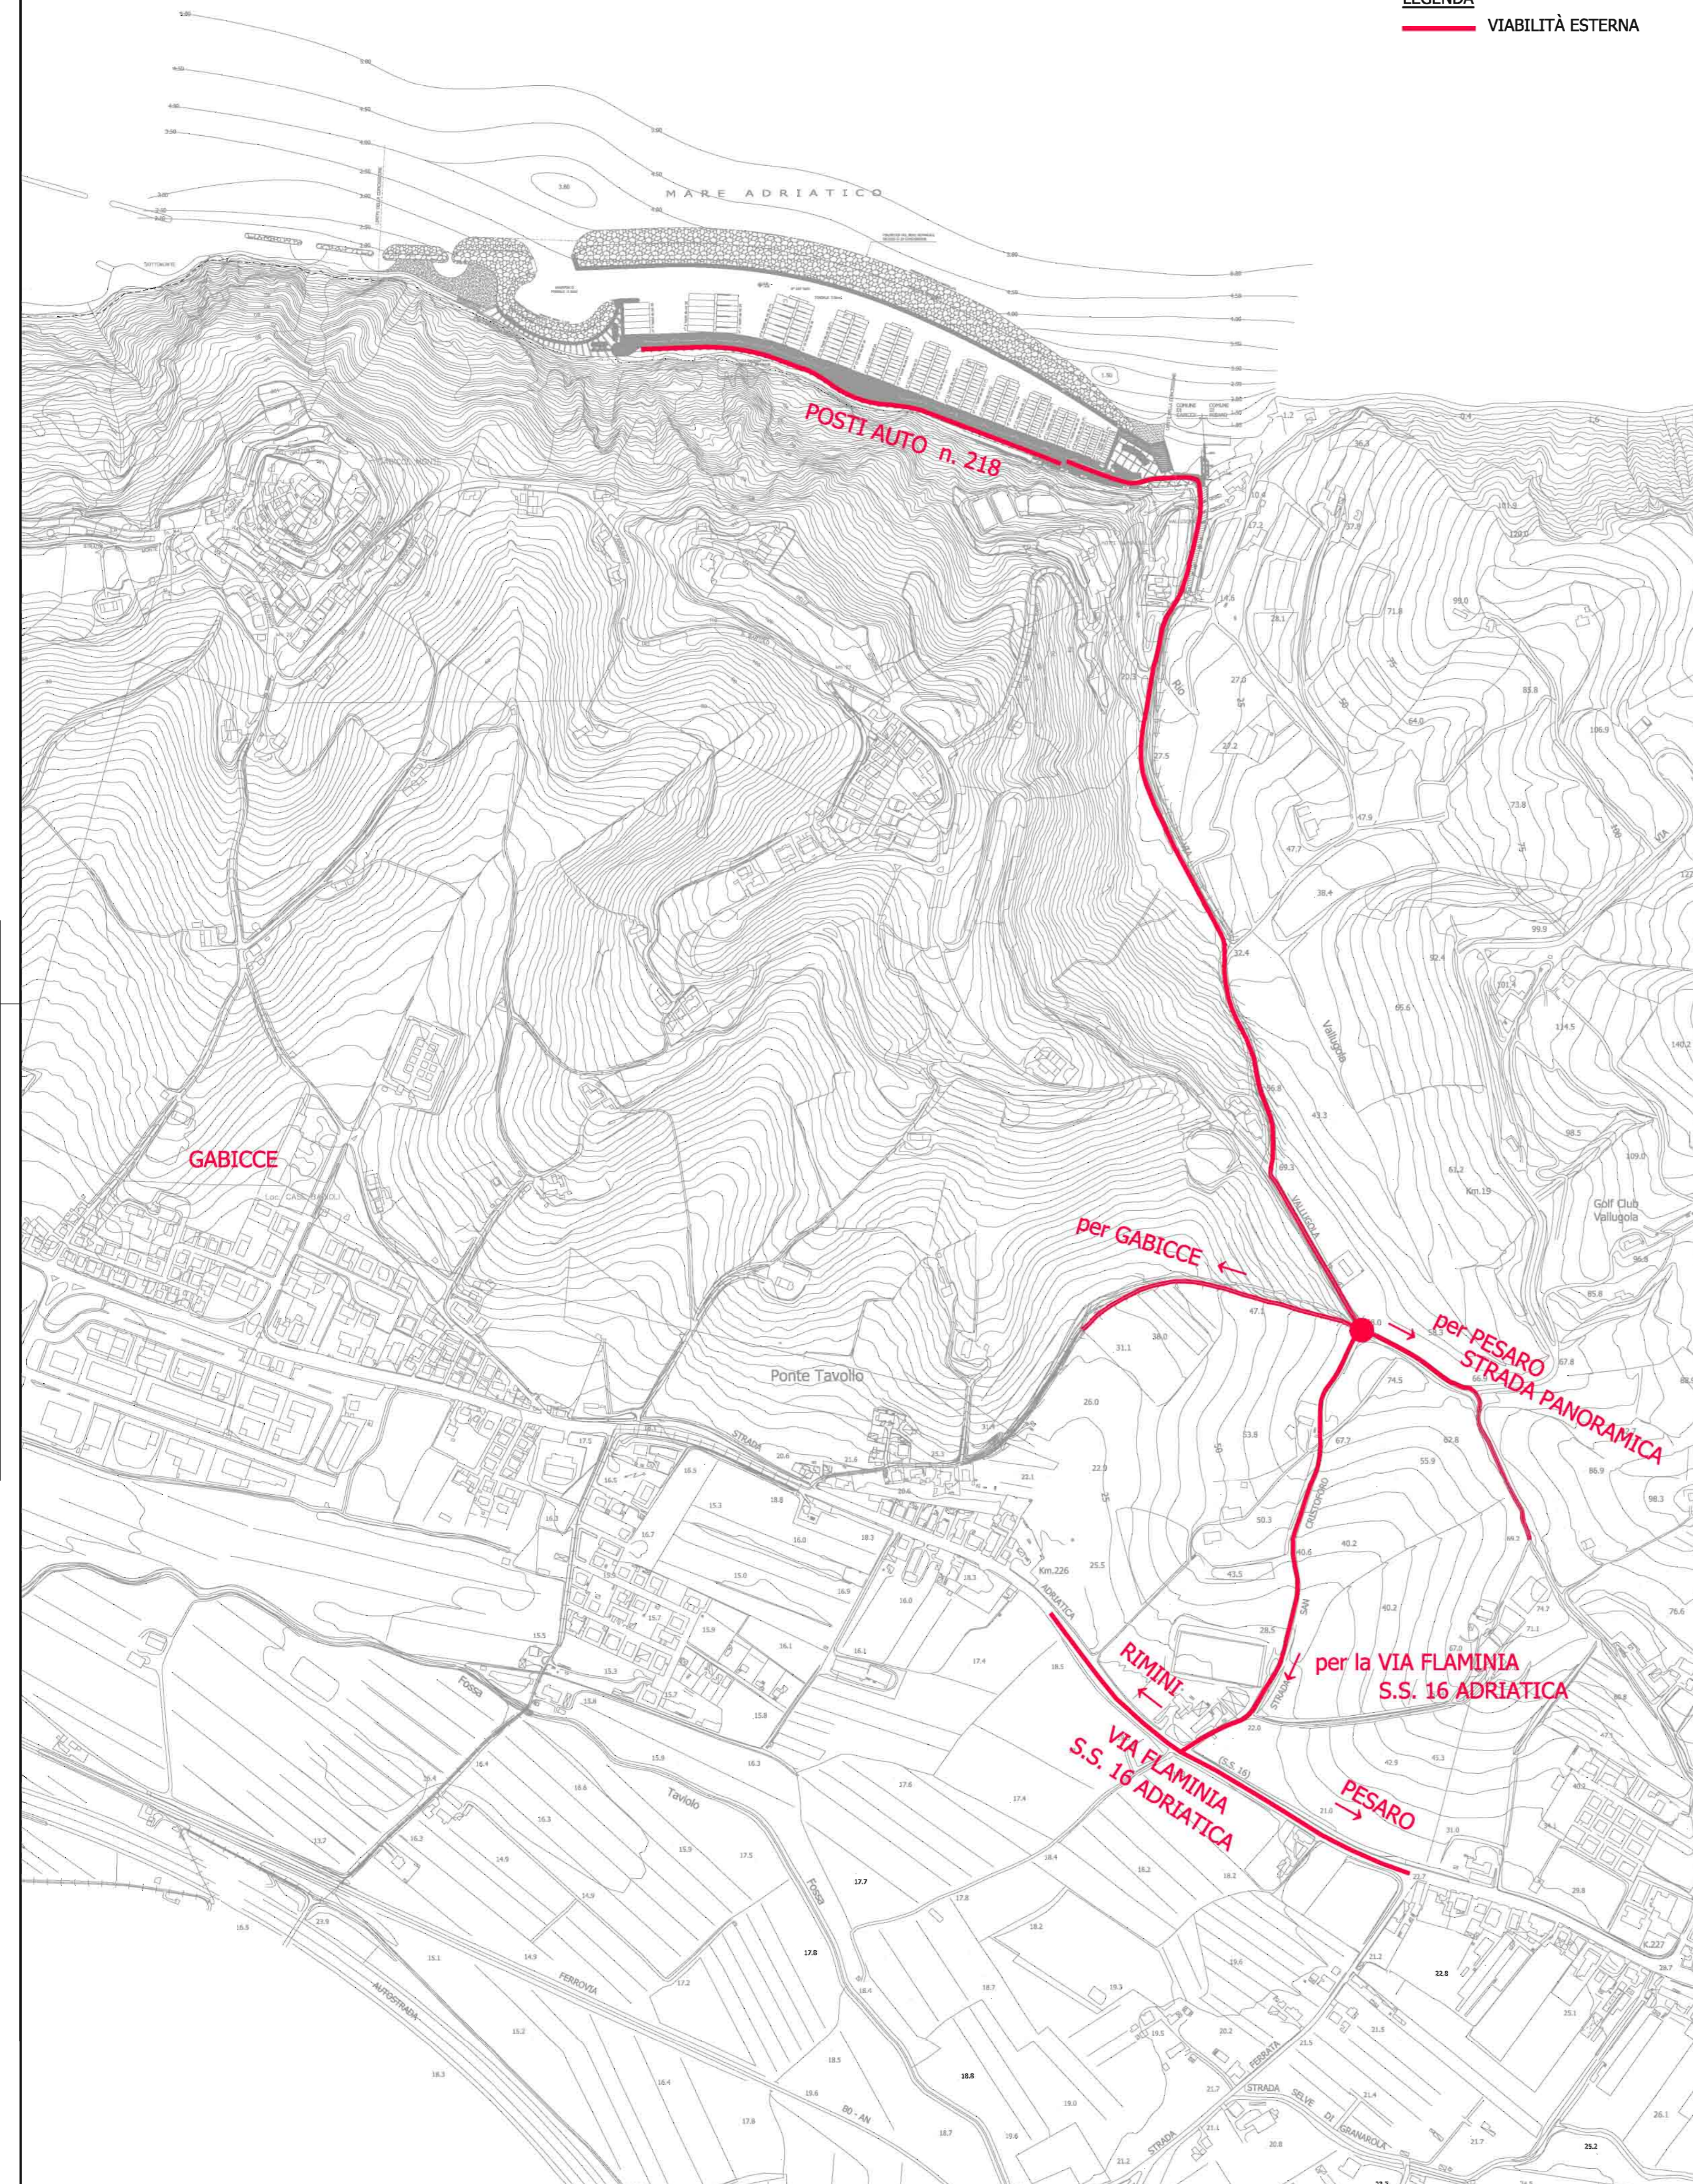


CAPITANERIA DI PORTO
DI PESARO

COMUNE
DI GABICCE MARE

PORTO TURISTICO DI BAI A VALLUGOLA
 PROGETTO PRELIMINARE
 PER LA RISTRUTTURAZIONE E L'AMPLIAMENTO DEL PORTO
 ESISTENTE MEDIANTE LA REALIZZAZIONE DI UN BACINO DI
 CALMA IDONEO ALLA PROTEZIONE DELLA FALESIA

SOCIETA' PROPONENTE : SVILUPPO MARITTIMO S.r.l. P.I. 00164940413

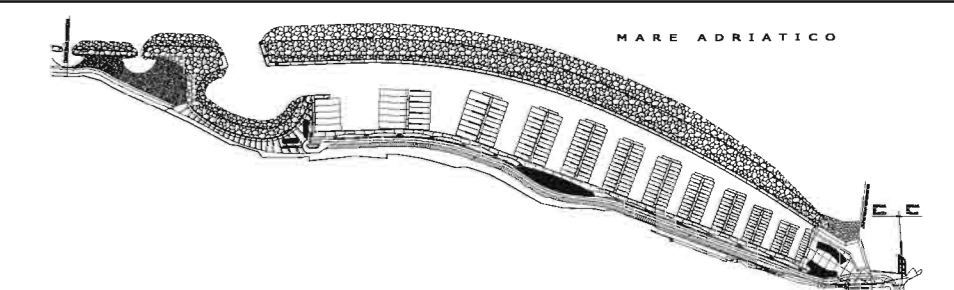

PROGETTO GENERALE
E CORDINAMENTO:

Dott. Arch. MARCO GAUDENZI
Dott. Ing. ALFIO ROCCHI



INGEGNERIA
DELLE OPERE A MARE:

Dott. Ing. GRAZIANO BALDASCINO
Dott. Ing. FRANCO FREZZINI



IMPIANTI A RETE:

Perito Ind. AURELIO SIMONCELLI
Dott. Ing. ROBERTO RENZI

STUDIO DI INSERIMENTO
AMBIENTALE E PAESAGGISTICO:

Dott. Ing. ALFIO ROCCHI

RILIEVO BATIMETRICO: STUDIO Marco GAUDENZI & ASSOCIATI

DETERMINAZIONE DELLE
CARATTERISTICHE
METEOMARINE DI PROGETTO:

Dott. Ing. ALFIO ROCCHI PIANO ECONOMICO FINANZIARIO: Dott. ANTONIO DI MONTE
SOCIETA' D.E.A.M. S.r.l. PROGETTO DEL VERDE: Dott. Arch. YUMI NOZAKI

Scala 1:5000	OGGETTO: PROGETTO ACCESSIBILITÀ PORTUALE: VIABILITÀ ESTERNA	Tavola n. 8a
Data MAGGIO 2008		Serie A
Aggiornamenti		

CAPOGRUPPO SOGGETTI PROPONENTI:	I PROGETTISTI: