


**ACCESSIBILITA' PORTUALE
- VIABILITA' ESTERNA**

- AREA DI CUI VIENE RICHIESTA LA CONCESSIONE
- TRAFFICO PORTO-COMMERCIALE
- DIRETTRICI PRINCIPALI TRAFFICO AUTO
- ▨ AREA PORTUALE A DESTINAZIONE COMMERCIALE

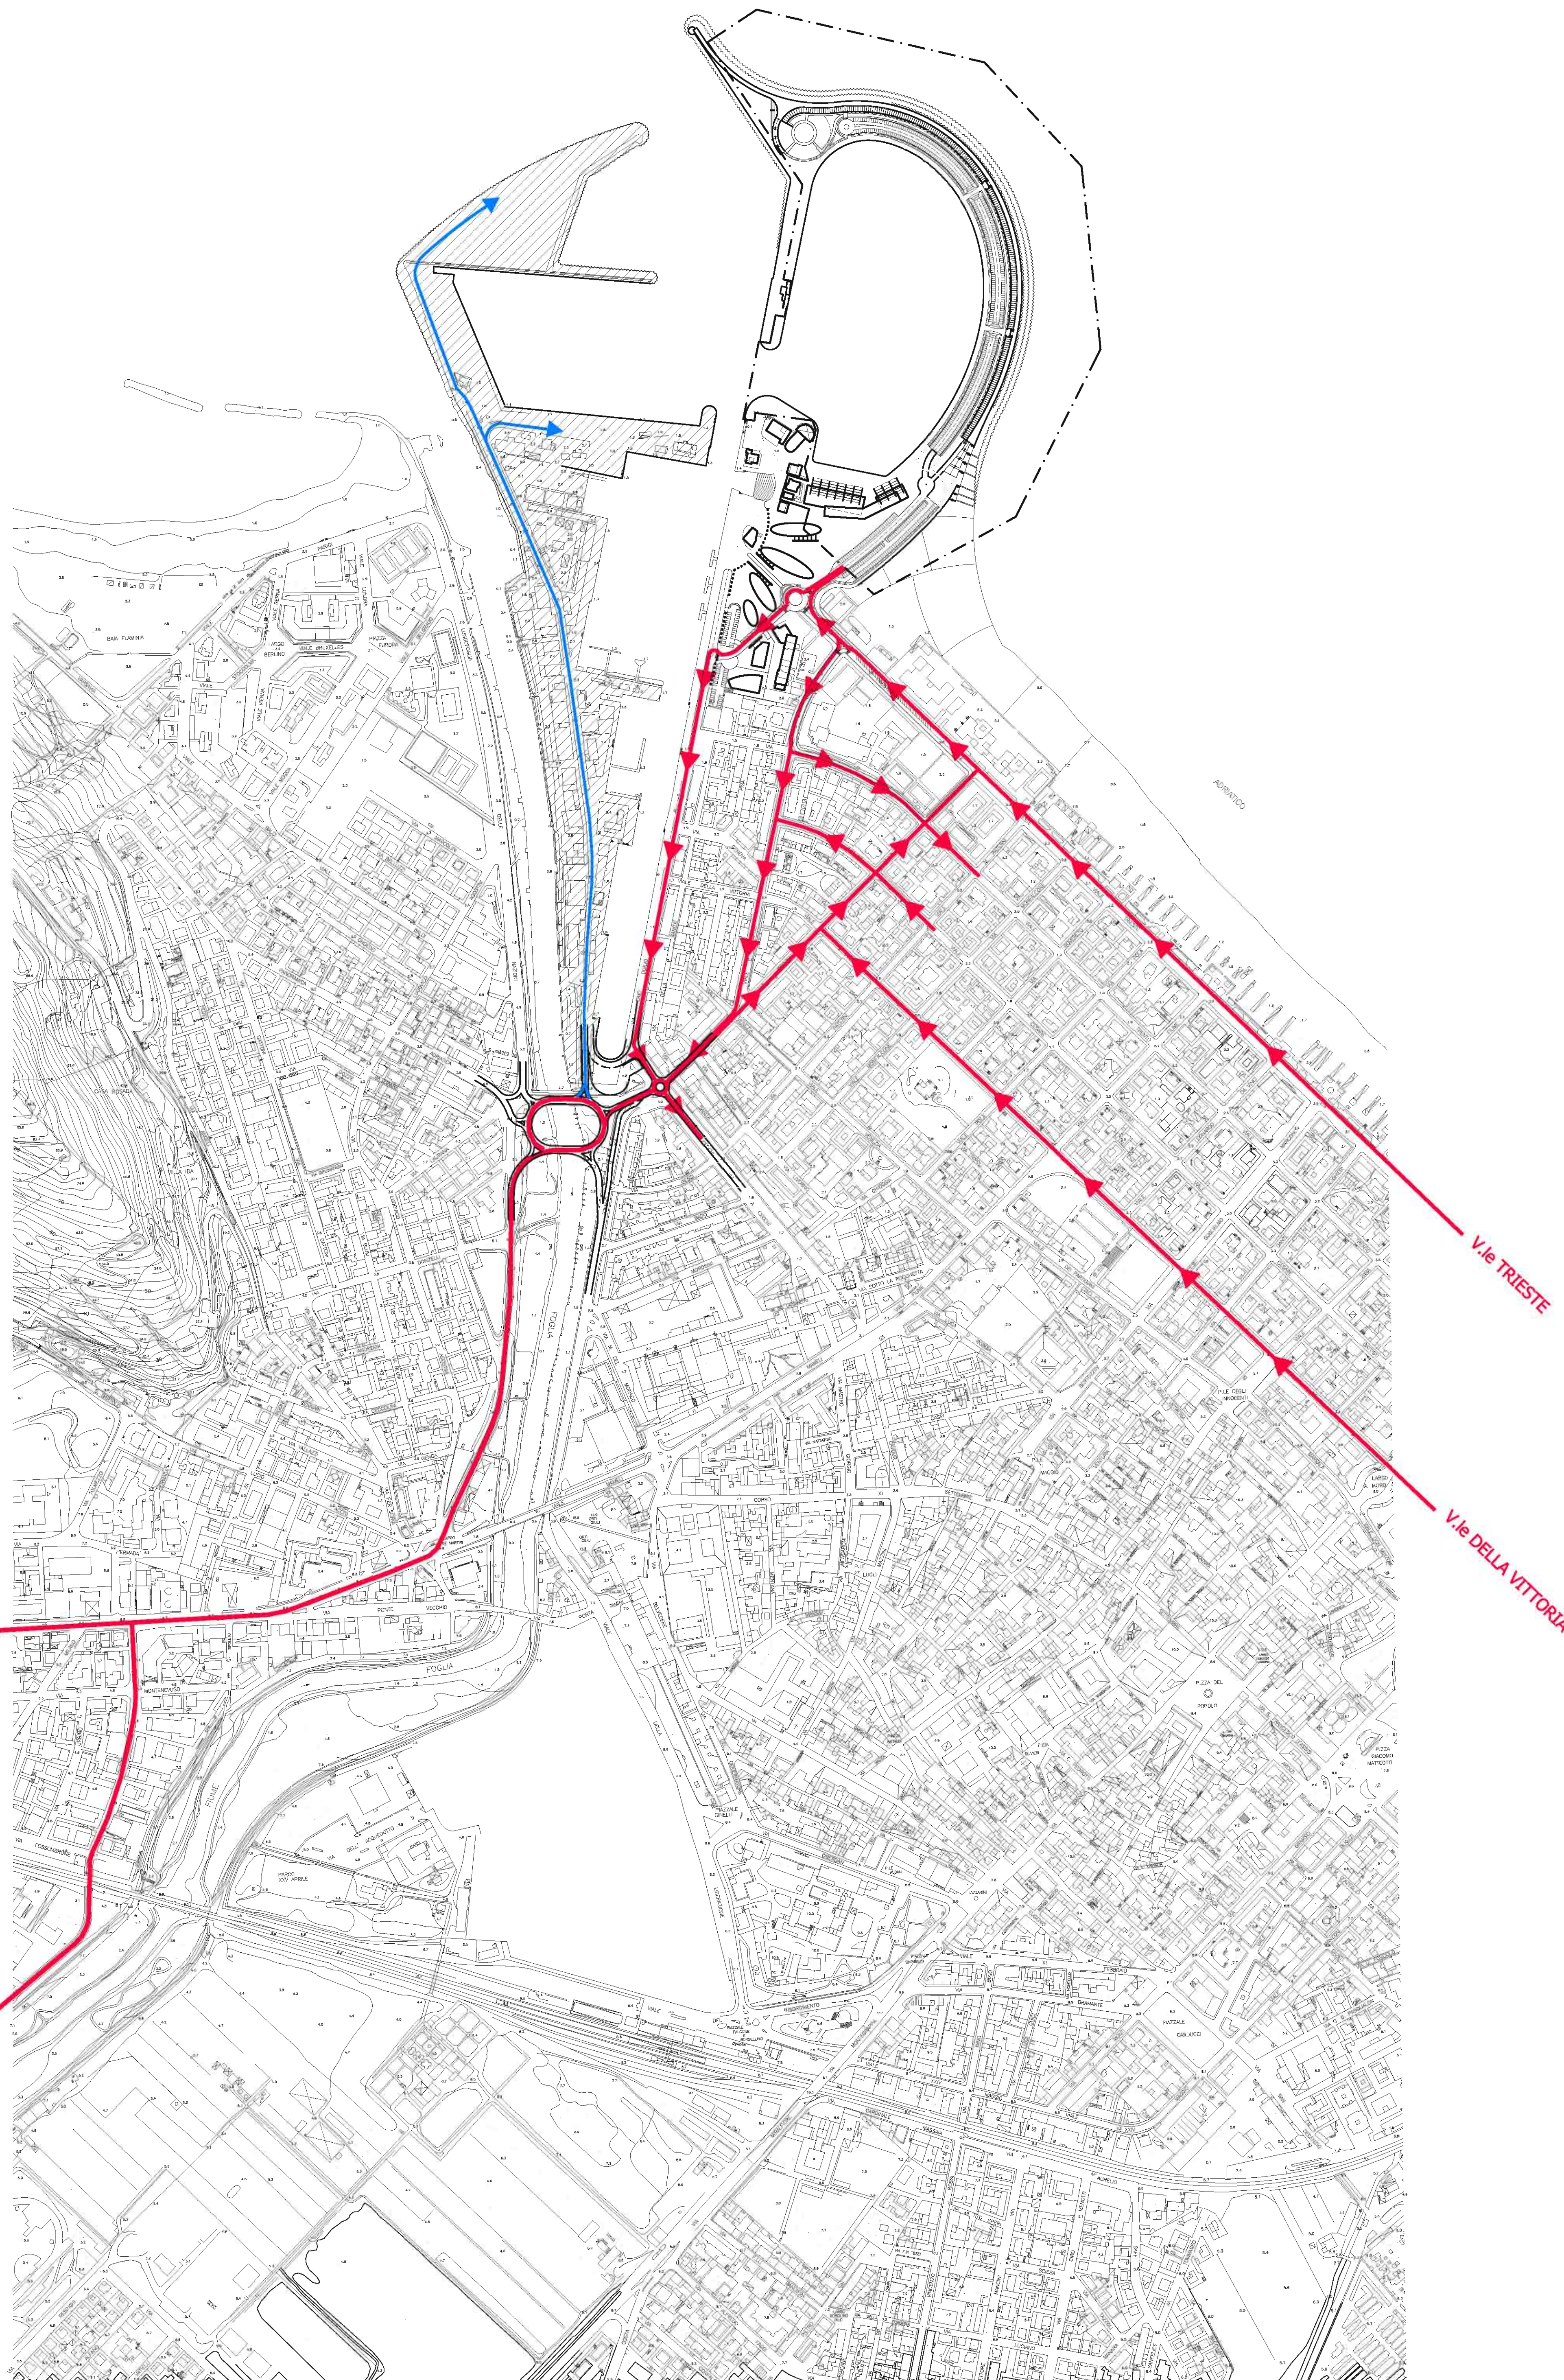


CAPITANERIA DI PORTO
DI PESARO

COMUNE
DI PESARO

**PORTO TURISTICO DI PESARO
PROGETTO PRELIMINARE**
RICHIESTA DI CONCESSIONE DI BENI DEL DEMANIO
MARITTIMO PER LA REALIZZAZIONE DI STRUTTURE DEDICATE
ALLA NAUTICA DA DIPORTO, A NORMA dell'Articolo 20
Comma 8, della Legge 15 Marzo 1997, n° 59

SOCIETA' PROPONENTE: ASSOPORTO PESARO S.r.l. P.I.00903730414

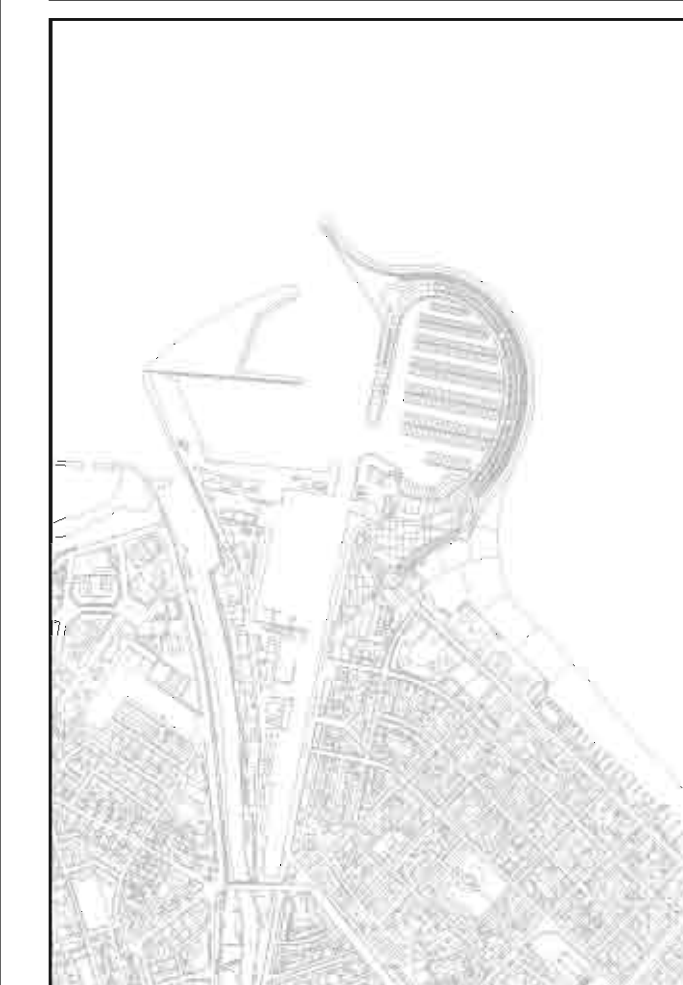

PROGETTO GENERALE E CORDINAMENTO:	Dott. Arch.	MARCO GAUDENZI	
COLLABORATORI DI PROGETTO:	Dott. Ing.	ALFIO ROCCHI NICOLA PARI	
INGEGNERIA STRUTTURALE DELLE OPERE A MARE:	Dott. Ing.	GRAZIANO BALDASCINO FRANCO FREZZINI	
IMPIANTI A RETE:	SOCIETA'	ENERECO S.C.A.R.L.	
STUDIO DI INSERIMENTO AMBIENTALE E PAESAGGISTICO:	Dott. Ing.	ALFIO ROCCHI	
DETERMINAZIONE DELLE CARATTERISTICHE METEOMARINE DI PROGETTO:	SOCIETA'	D.E.A.M. S.r.l.	
RILIEVO BATIMETRICO:	STUDIO	Marco GAUDENZI & ASSOCIATI	
PIANO ECONOMICO FINANZIARIO:	SOCIETA'	SOFIMAR S.r.l.	
PROGETTO DEL VERDE:	Dott. Agr.	FABRIZIO FRANCA	

Scala
1:5000

OGGETTO:
-PROGETTO
ACCESSIBILITA' PORTUALE: VIABILITA' ESTERNA

Tavola n.

6a

Data
SETTEMBRE 2003

Aggiornamenti

Serie

A

CAPOGRUPPO SOGGETTI PROPONENTI:

I PROGETTISTI: