


REGIONE EMILIA ROMAGNA
COMUNE DI RICCIONE
 PROVINCIA DI RIMINI

INTERVENTO DI RINNOVO URBANISTICO ED EDILIZIO SU EDIFICIO AD USO COMMERCIALE, RESIDENZIALE E TURISTICO ALBERGHIERO SITO IN VIA MARTINELLI ANGOLO VIALE GRAMSCI DENOMINATO HOTEL VENEZIA
 AREA DISTINTA AL N.C.T. AL FOGLIO 11 MAPPALI 300,1816 SU FABBRICATO AL N.C.E.U. AL FOGLIO 11 MAPPALI 300,1571,2326


PROPRIETA' : soc. La Fiorente S.R.L. / s.n.c. Fantastico di Biagini Tiziana &C. / Succì Giancarlo

PROGETTISTI:
 PROGETTO GENERALE: Arch. MARCO GAUDENZI
 Arch. STEFANO MATTEONI
 COLLABORAZIONE ARCHITETTONICA E MANIPOLAZIONE E RETROLOGIA DELL'INTERVENTO DI RESTAURO: Prof. Arch. NELLO PIRAZZOLI
 COLLABORATORI DI PROGETTO: Arch. YUJIN NOZAKI
 Ing. STEFANO LA NOTTA


Scale: **Permessi di Costruire** **02**
 Data: GIUGNO 2007
 Aggiornamenti:
 LA PROPRIETA': 1 PROGETTISTI: A

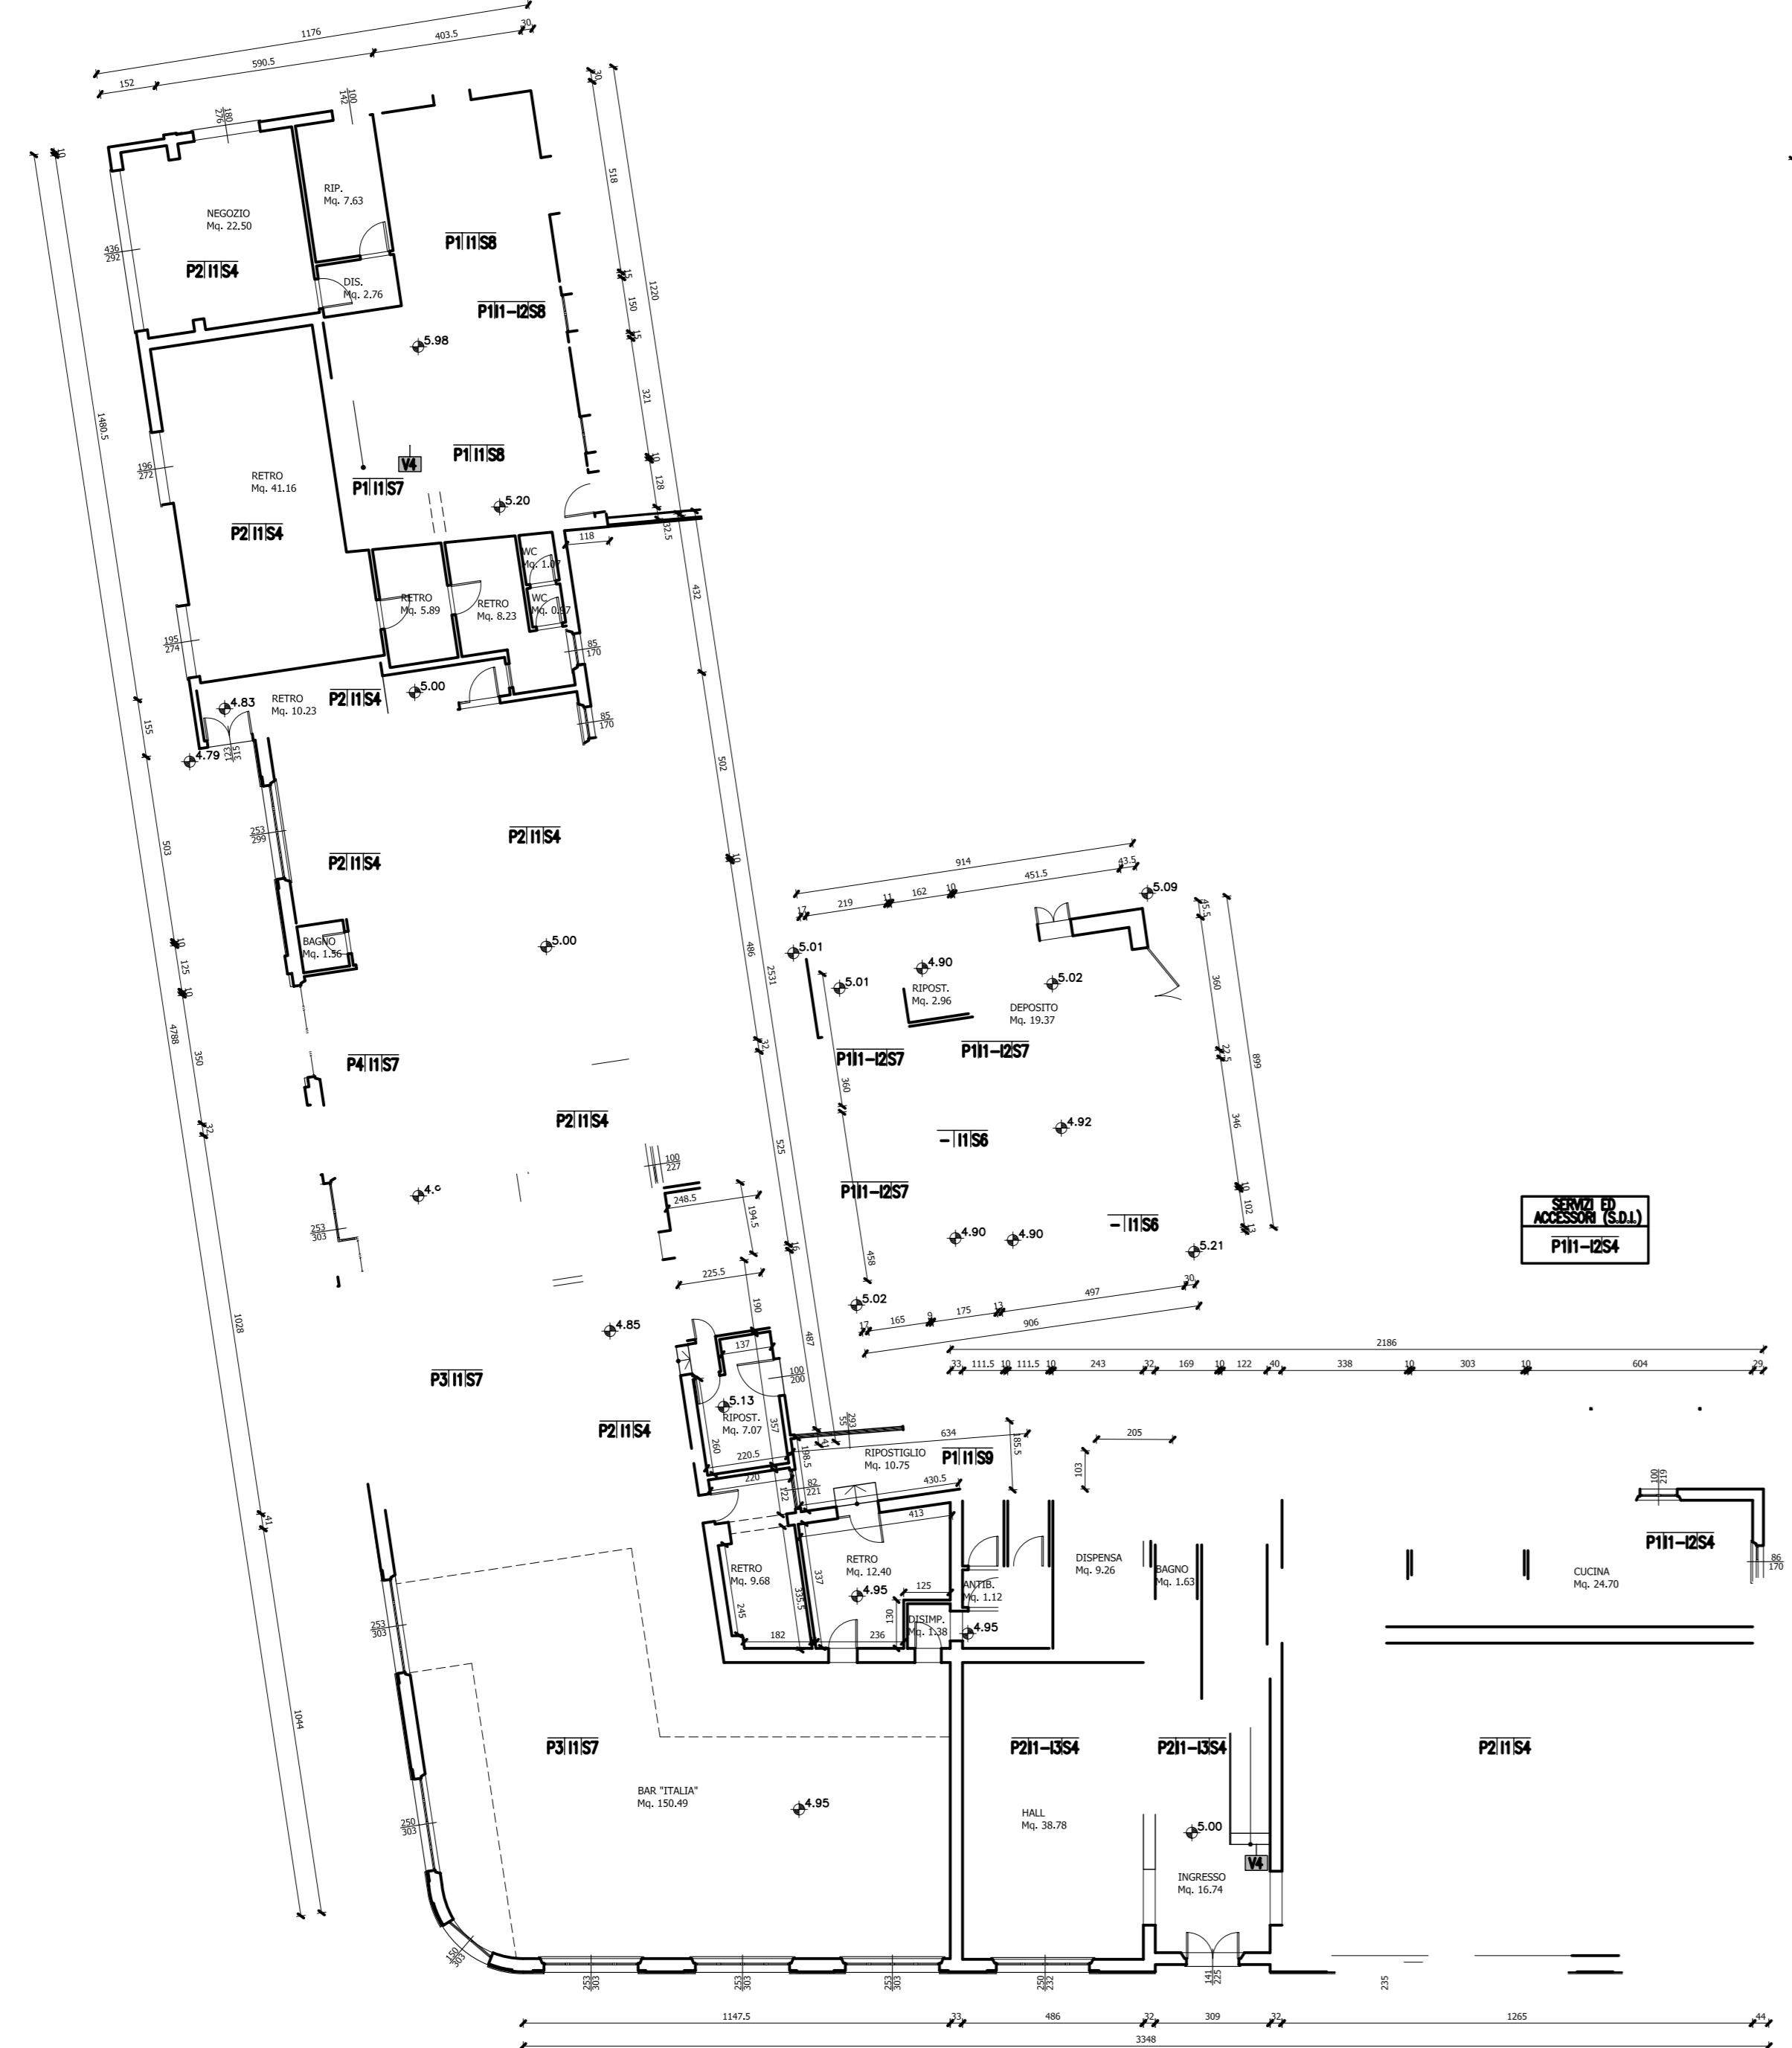


PIANTA PIANO TERRA

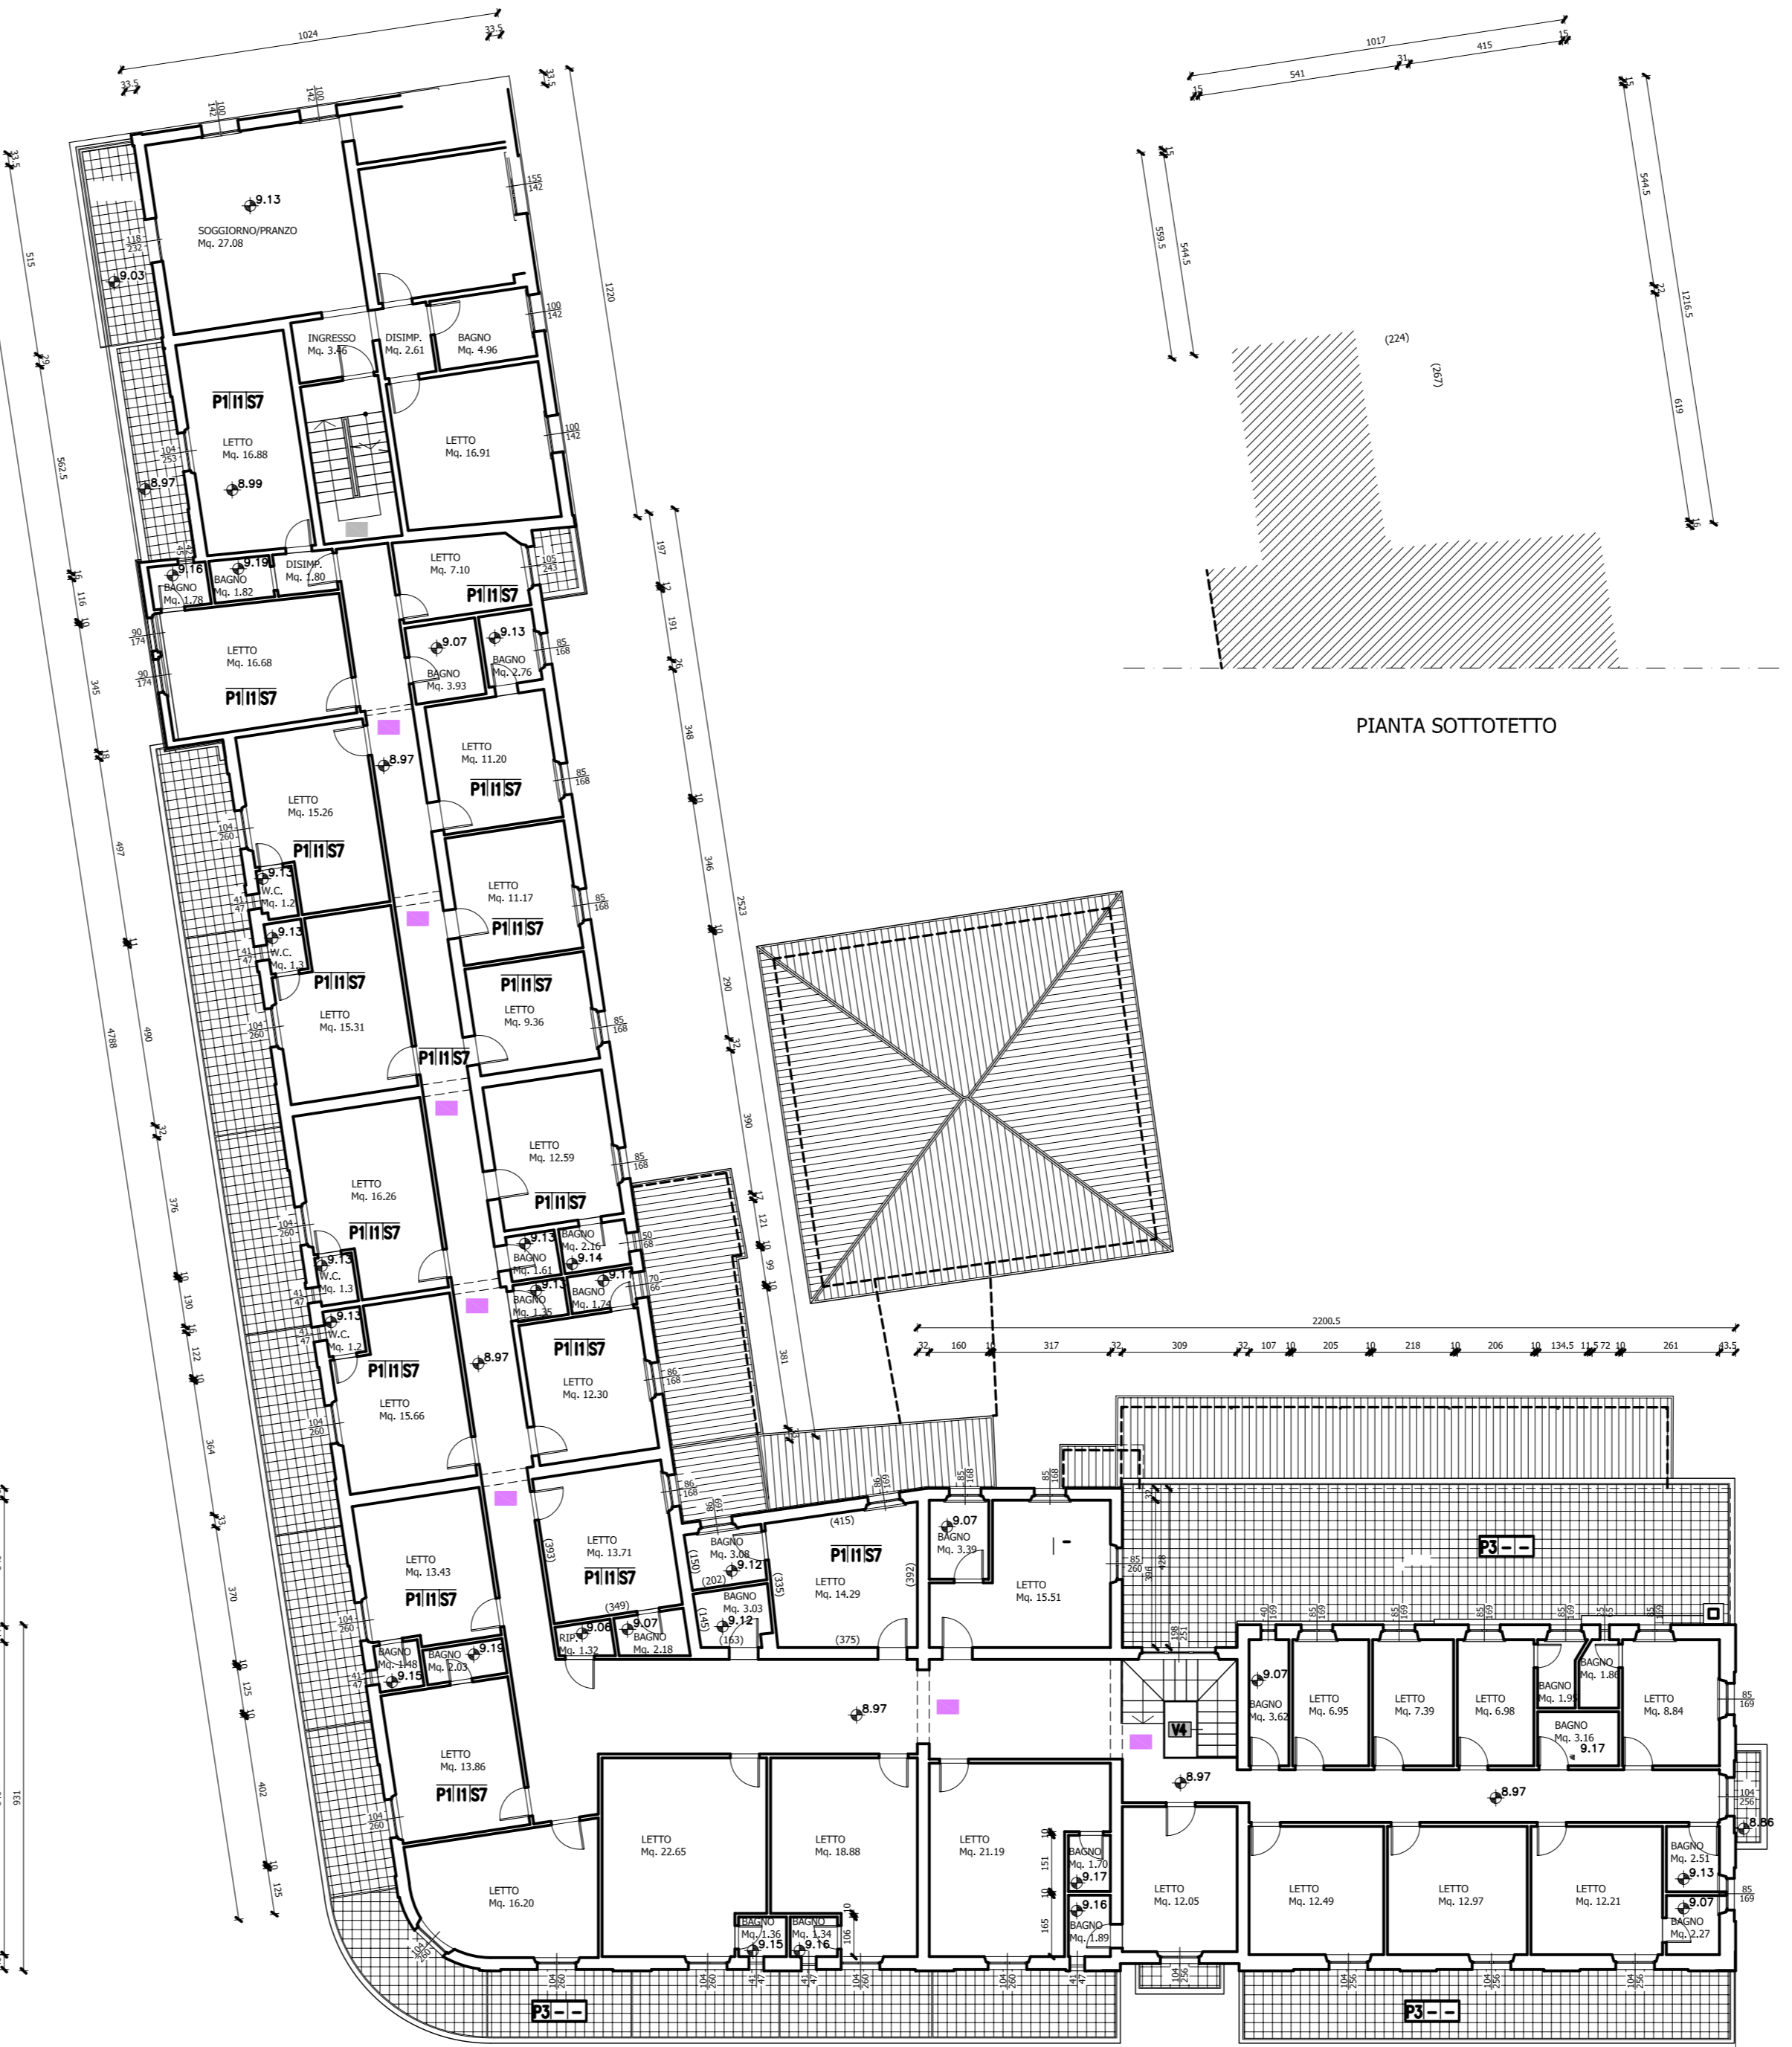

PIANTA PIANO PRIMO

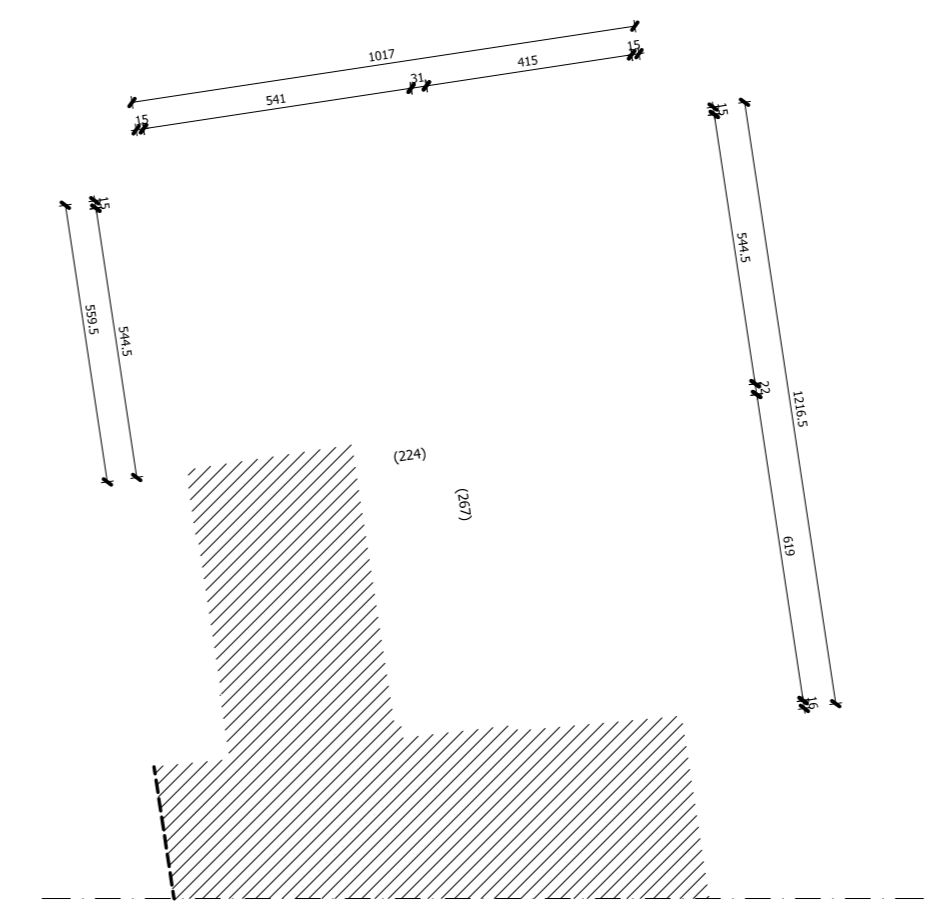

PIANTA SOTTOTETTO

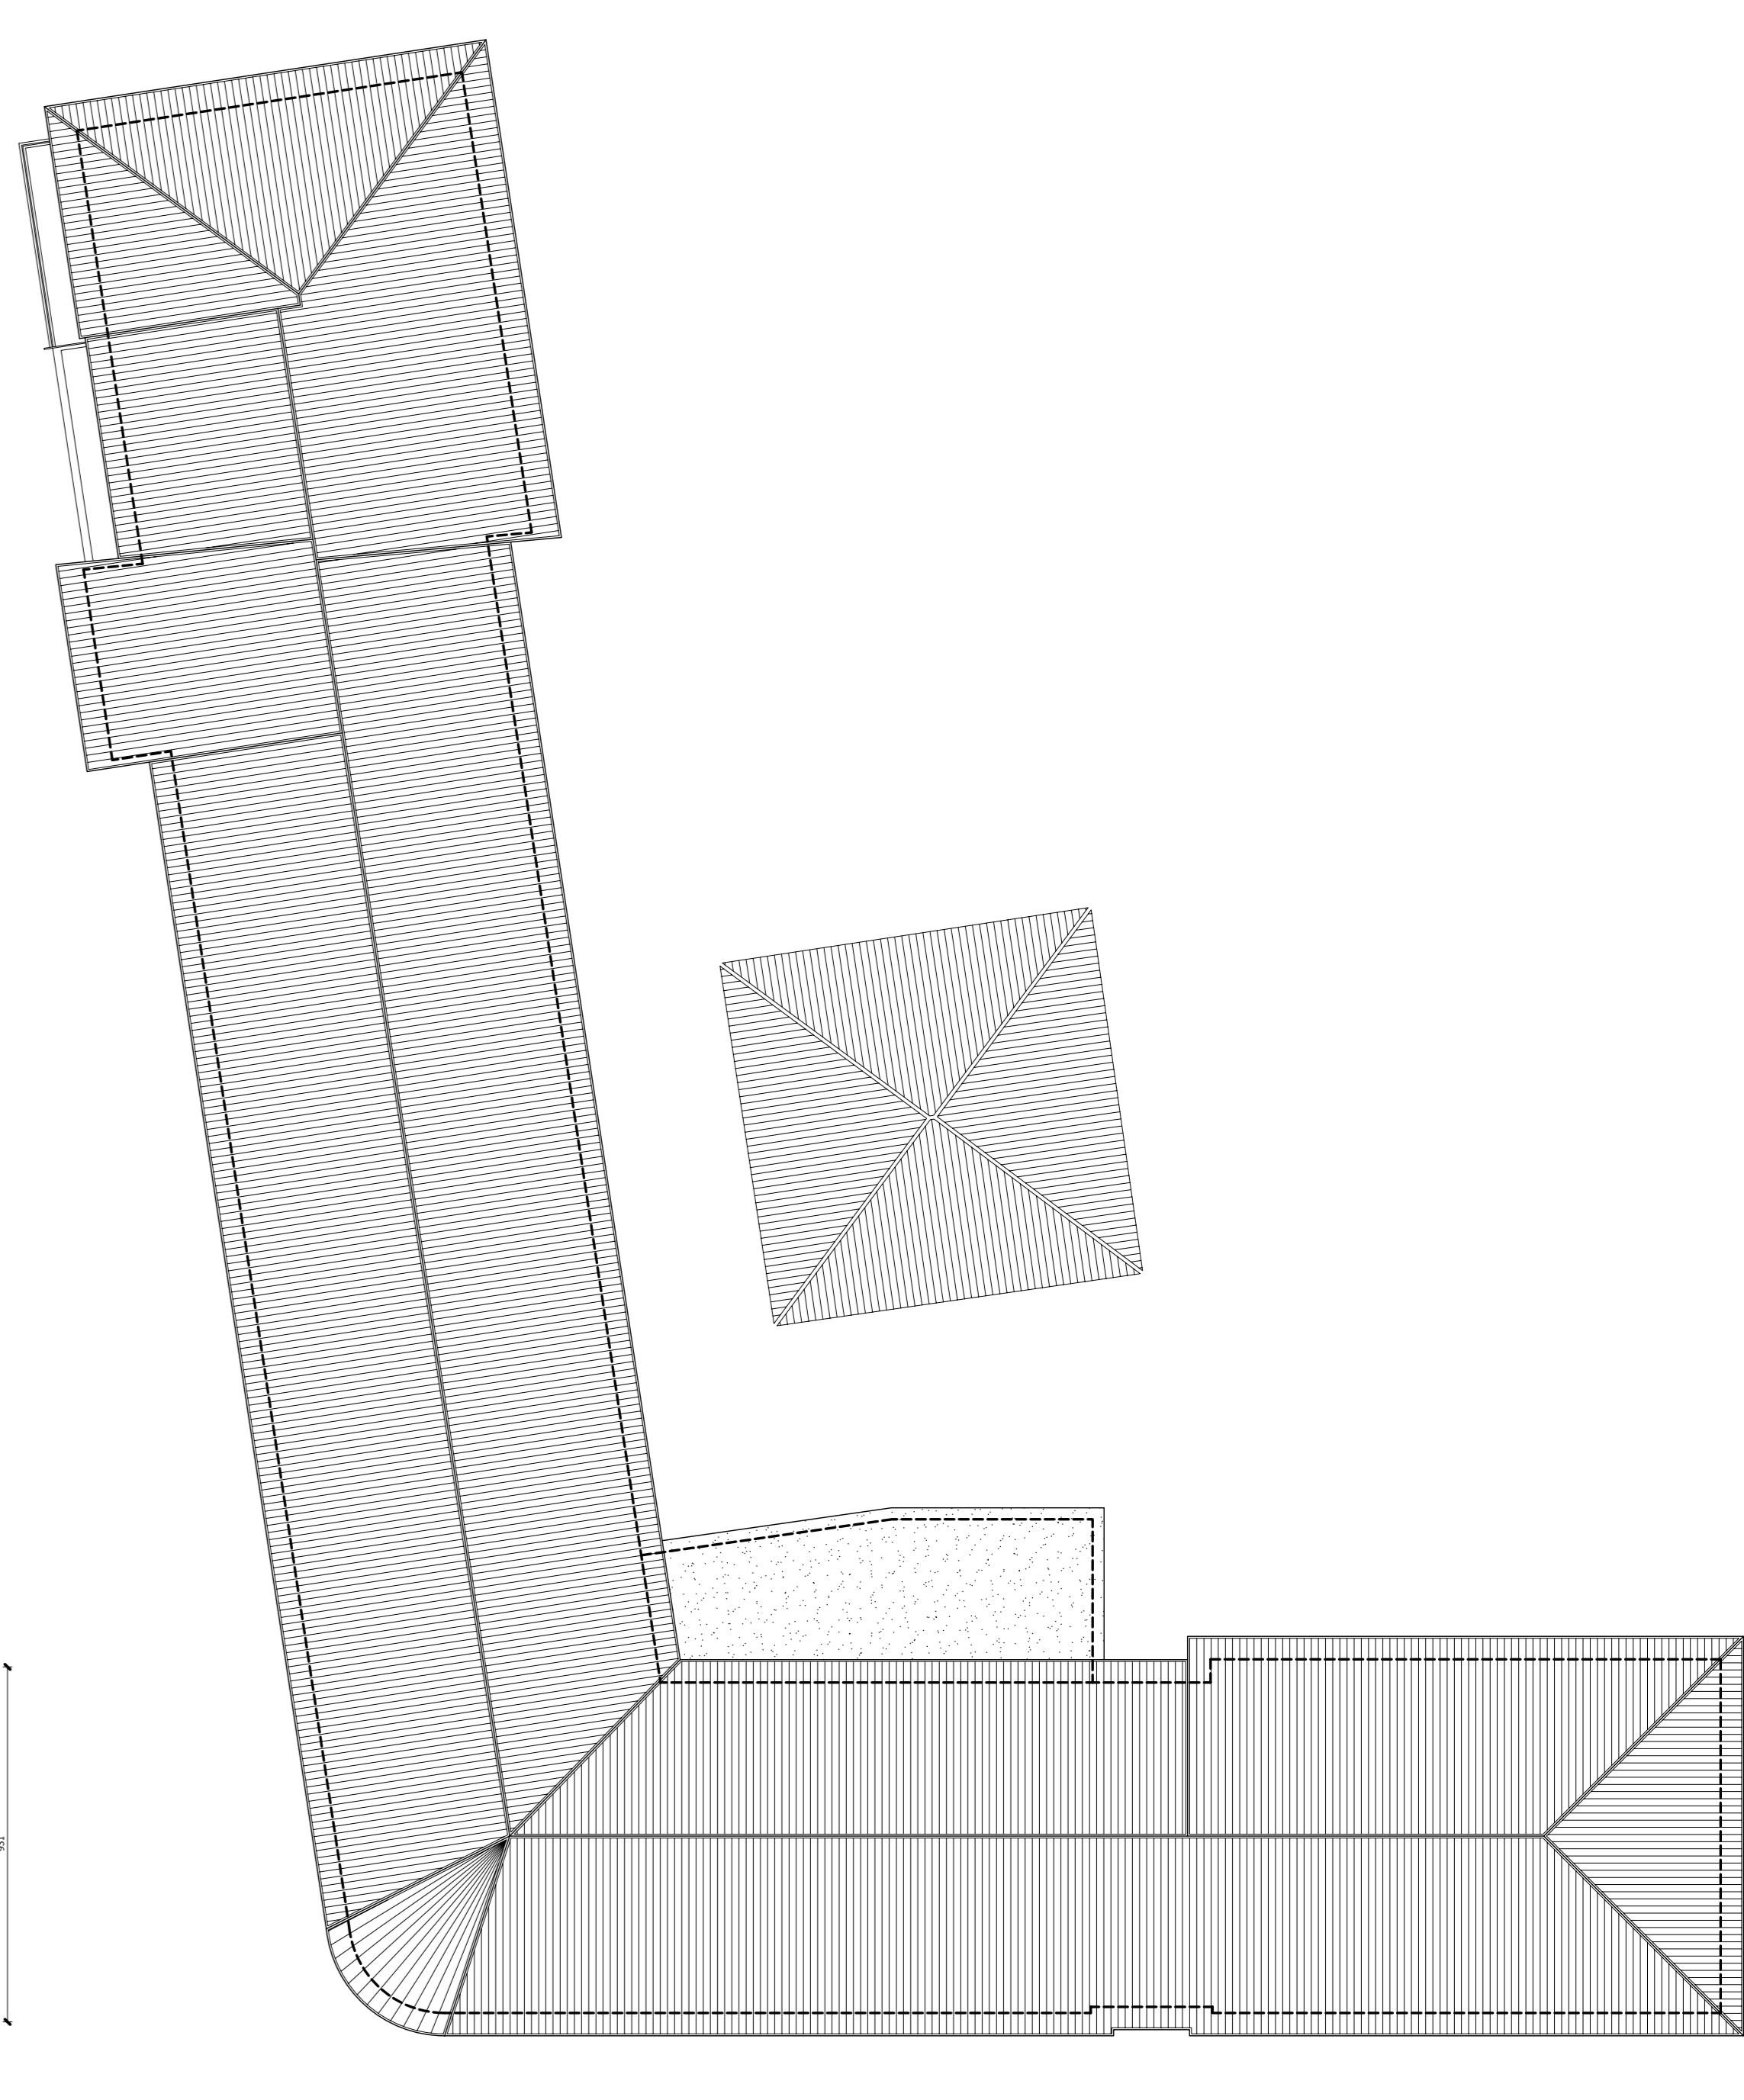

PIANTA COPERTURA

MURATURE	PAVIMENTI
M1 MURATURA DI MATTONI PIENI INTONACATA A MALTA CEMENTIZIA	P1 PAVIMENTO IN PIASTRELLE DI CERAMICA
	P2 PAVIMENTO IN GRANIGLIA
	P3 PAVIMENTO IN GRES
	P4 PAVIMENTO LEGATO
COPERTURE	PARETI
C1 MANTO IN TESSILE MASSEGGIATE	P1 INTONACO MALTA CEMENTIZIA INTESCATO
C2 MANTO IN COPPI DI LATERIZIO	P2 INTONACO IN CERAMICA O SIMILAR
C3 CORONA IN LEGNO (TRAM SAGOMATE E TAVOLATO)	P3 PERLUNTO IN LEGNO
C4 ONDULINA IN FERROCEMENTO	
C5 SPORTO DI GRONDA SAGOMATO E INTONACATO	
C6 COPERTURA IN VETRORESINA	
SOLAI E SOFFITTI	RINGHIERE
S1 SOLETTA IN CEMENTO ARMATO	R1 RINGHIERA IN FERRO VERNICIATO IN TUBOLARI
S2 SOLAIO DI COPERTURA IN LEGNO CON TAVOLATO	R2 RINGHIERA IN FERRO PIENO VERNICIATO AD ELEMENTI VERTICALI
S3 CONTROSOFFITTO IN CANTONCINO	
S4 SOLAIO IN PIRELLE DI ACCIAIO E ELEMENTI IN LATERIZIO INTONACATO	VARIE
S5 TRAVE IN CEMENTO ARMATO	V1 CORNICE IN CEMENTO
S6 ORDITURA DI COPERTURA IN LEGNO	V2 LESENE A MATTONI FACIA A VISTA
S7 CONTROSOFFITTO	V3 SOGLIE IN CEMENTO
S8 SOLAIO IN LATERIZIO INTONACATO	V4 GRONDO IN PIETRA
S9 ONDULINA IN FERROCEMENTO	FINITURE ESTERNE
INFISSI	F1 DECORAZIONE AD INTONACO IN BILENO
F1 FINESTRA AD ANTE IN LEGNO CON VETRO SEMPLICE PERSONE AD ANTE IN LEGNO VERNICATE	F2 INTONACO A MALTA CEMENTIZIA INTESCATO
F2 FINESTRA AD ANTE IN LEGNO CON VETRO SEMPLICE SERRANDA AVOVOLGIBILE IN P.V.C.	F3 RIVESTIMENTO IN CERAMICA - FINITO MATTONI INTESCATO
F3 PORTICINO IN LEGNO CON SOPRALUCE	
F4 SERRANDA AVOVOLGIBILE IN FERRO VERNICATO	
F5 PORTA IN LEGNO A DOGHE	
F6 PORTA IN LEGNO E VETRO	
F7 INFERRIATA IN FERRO PIENO	
F8	
F9 INFISSO IN ALLUMINO	
F10	
F11	
F12	
F13 PORTA IN FERRO E VETRO	
F14	